

DP-243



X=19 000

X=18 960


X=18 920

Y=61 200

Y=61 240

Y=61 280

Y=61 320

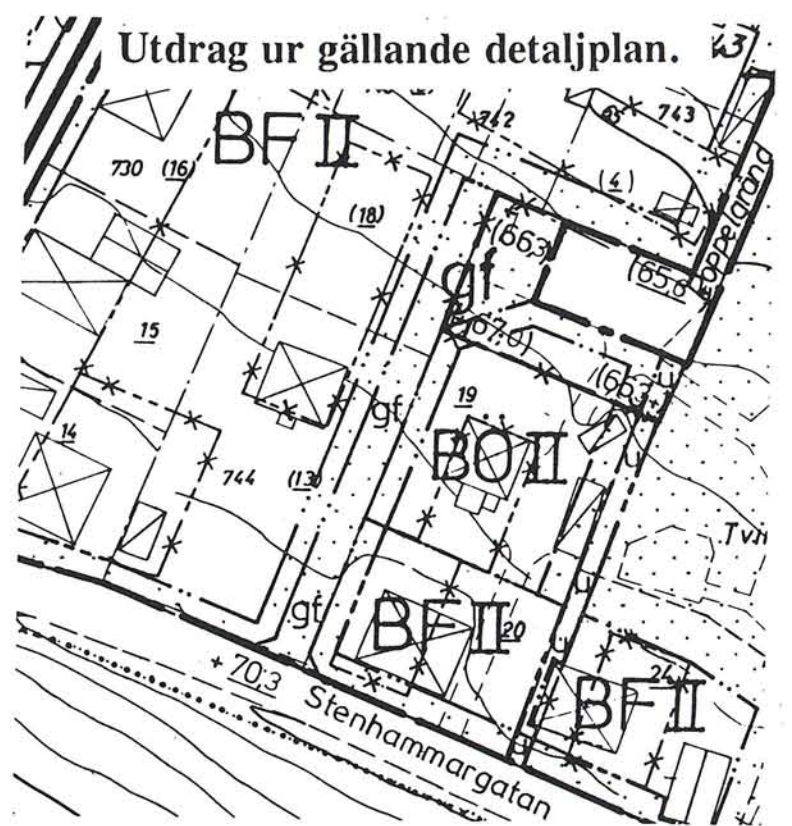

UPPGIFTER OM PRIMÄRKARTAN
Upprättad genom fotogrammetrisk mätning.
Koordinatsystem: lokalt system Sundsvall 0 gon.
Måtklass: II.
Höjdsystem: lokalt system Sundsvall.
Kartblad: 56 AC.
Mät- och kartavdelningen i Sundsvall 1996-10-17.

Ingrid Wiklander-Nylander
överingenjör.

Antagen av ...SBN...1997-02-03....

Laga kraft1997-02-27....

PRIMÄRKARTEBETECKNINGAR
Fastighetsgräns
Väggkant
Staket
66.7
1:65
Avvägd höjd
Nivåkurvor
Fastighetsbeteckning

PLANBESTÄMMELSER

Bestämmelse med * gäller inom hela planområdet.
Följande gäller inom områden med nedanstående beteckningar.
Endast angiven användning och utformning är tillåten.

GRÄNSBETECKNINGAR
Planområdesgräns belägen 3 mm utanför planområdet
Användningsgräns
Egenskapsgräns

MARKANVÄNDNING
Kvartersmark
B₁ Bostäder, fristående eller kopplade hus

BEGRÄNSNINGAR AV MARKENS BEBYGGANDE
Marken får inte bebyggas
u Marken skall vara tillgänglig för allmänna underjordiska ledningar

MARKENS ANORDNANDE
Ufart
Ufart får inte anordnas

ADMINISTRATIVA BESTÄMMELSER

* Genomförandetiden är 10 år från den dag planen vunnit laga kraft
Fastighetsplan för kv Tvingen, fastställd 1984-09-17, upphör att gälla för Tvingen 31 enligt PBL 6 kap 11 §. Ny fastighetsplan erfordras ej.

ILLUSTRATIONER

gångväg Illustrationstext

Planen handläggs enl. PBL 5:28 - bestämmelserna om enkelt förfarande.

Planens syftar till att ändra användningssättet av ett område av parkmark till kvartersmark och därigenom möjliggöra att området kan tillföras angränsande tomt.

DETALJPLAN FÖR
del av parkmark vid kv TVINGEN
del av Södermalm 1:65
samt del av TVINGEN 31
SÖDERMALM, SUNDSVALLS KOMMUN.
UPPRÄTTAD PÅ STADSBYGGNADSKONTORET 1996-10-17.

LARS RIMFORS
planchef

KERSTIN PERSSON
planingenjör

Kopierat likhet med originalet betygat
Stockholm den 1997-03-12
LANTMÄTERIET/KartCentrum
Karin Kachi

10 5 0 10 20 30 40 meter
Skala 1:400.
1216/96

DP-243