

NORRA MJÄLLERUM, KISA

KINDA KOMMUN ÖSTERGÖTLANDS LÄN

FÖRSLAG TILL ÄNDRING AV STADSPLAN

UPPRÄTTAD 1982.05.19 KOMPLETTERAD 1982.08.09

Bo Sundberg
BO SUNDBERG

Jan Wahlstein
JAN WAHLSTEIN

BO SUNDBERG ARKITEKTKONTOR AB LINKÖPING

BETECKNINGAR

GRUNDKARTA

- FASTIGHETSGRÄNS
- HUVUDBYGGNAD RESP UTHUS
- VÄG
- STAKET
- TRÄD
- NIVÅKURVOR
- FASTIGHETSBETECKNING
- RUTNÄTSPUNKT

STADSPLANEKARTA

A GRÄNSBETECKNINGAR

- STADSPLANEGRÄNS BELÄGEN 3 M UTANFÖR FASTSTÄLLELSE-OMRÅDET
- GÄLLANDE OMRÅDESGRÄNS AVSEDD ATT BEHÅLLAS
- GÄLLANDE BESTÄMMELESGRÄNS AVSEDD ATT BEHÅLLAS
- GÄLLANDE OMRÅDESGRÄNS AVSEDD ATT UTGÅ
- GÄLLANDE BESTÄMMELESGRÄNS AVSEDD ATT UTGÅ
- OMRÅDESGRÄNS
- OMRÅDESGRÄNS FRÅN VILKEN MINDRE AVVIKELSER I VISSA FALL FÅR GÖRAS
- BESTÄMMELESGRÄNS

B OMRÅDESBETECKNINGAR

ALLMÄN PLATS

- GATA ELLER TORG
- PARK ELLER PLANTERING

BYGGNADSKVARTER

- B BOSTÄDER

SPECIALOMRÅDE

- ES TRANSFORMATORSTATION


C ÖVRIGA BETECKNINGAR AVSEDDA ATT FASTSTÄLLAS

- MARK SOM INTE FÅR +000.0 GATUHÖJD
- BEBYGGAS S SAMMANBYGGDA HUS
- +000.0 GÄLLANDE GATUHÖJD I ANTAL VÅNINGAR
- (+000.0) GÄLLANDE GATUHÖJD n FÖRBUD MOT VINDSIN-REDNING
- AVSEDD ATT UTGÅ
- BYGGNADSHÖJD
- a,b OLIKA BYGGNADSAREAL

D ILLUSTRATIONER

- ILLUSTRATIONSLINJER
- lekplats ILLUSTRATIONSTEXT

NORRA MJÄLLERUM, KISA, KINDA KOMMUN, ÖSTERG. LÄN

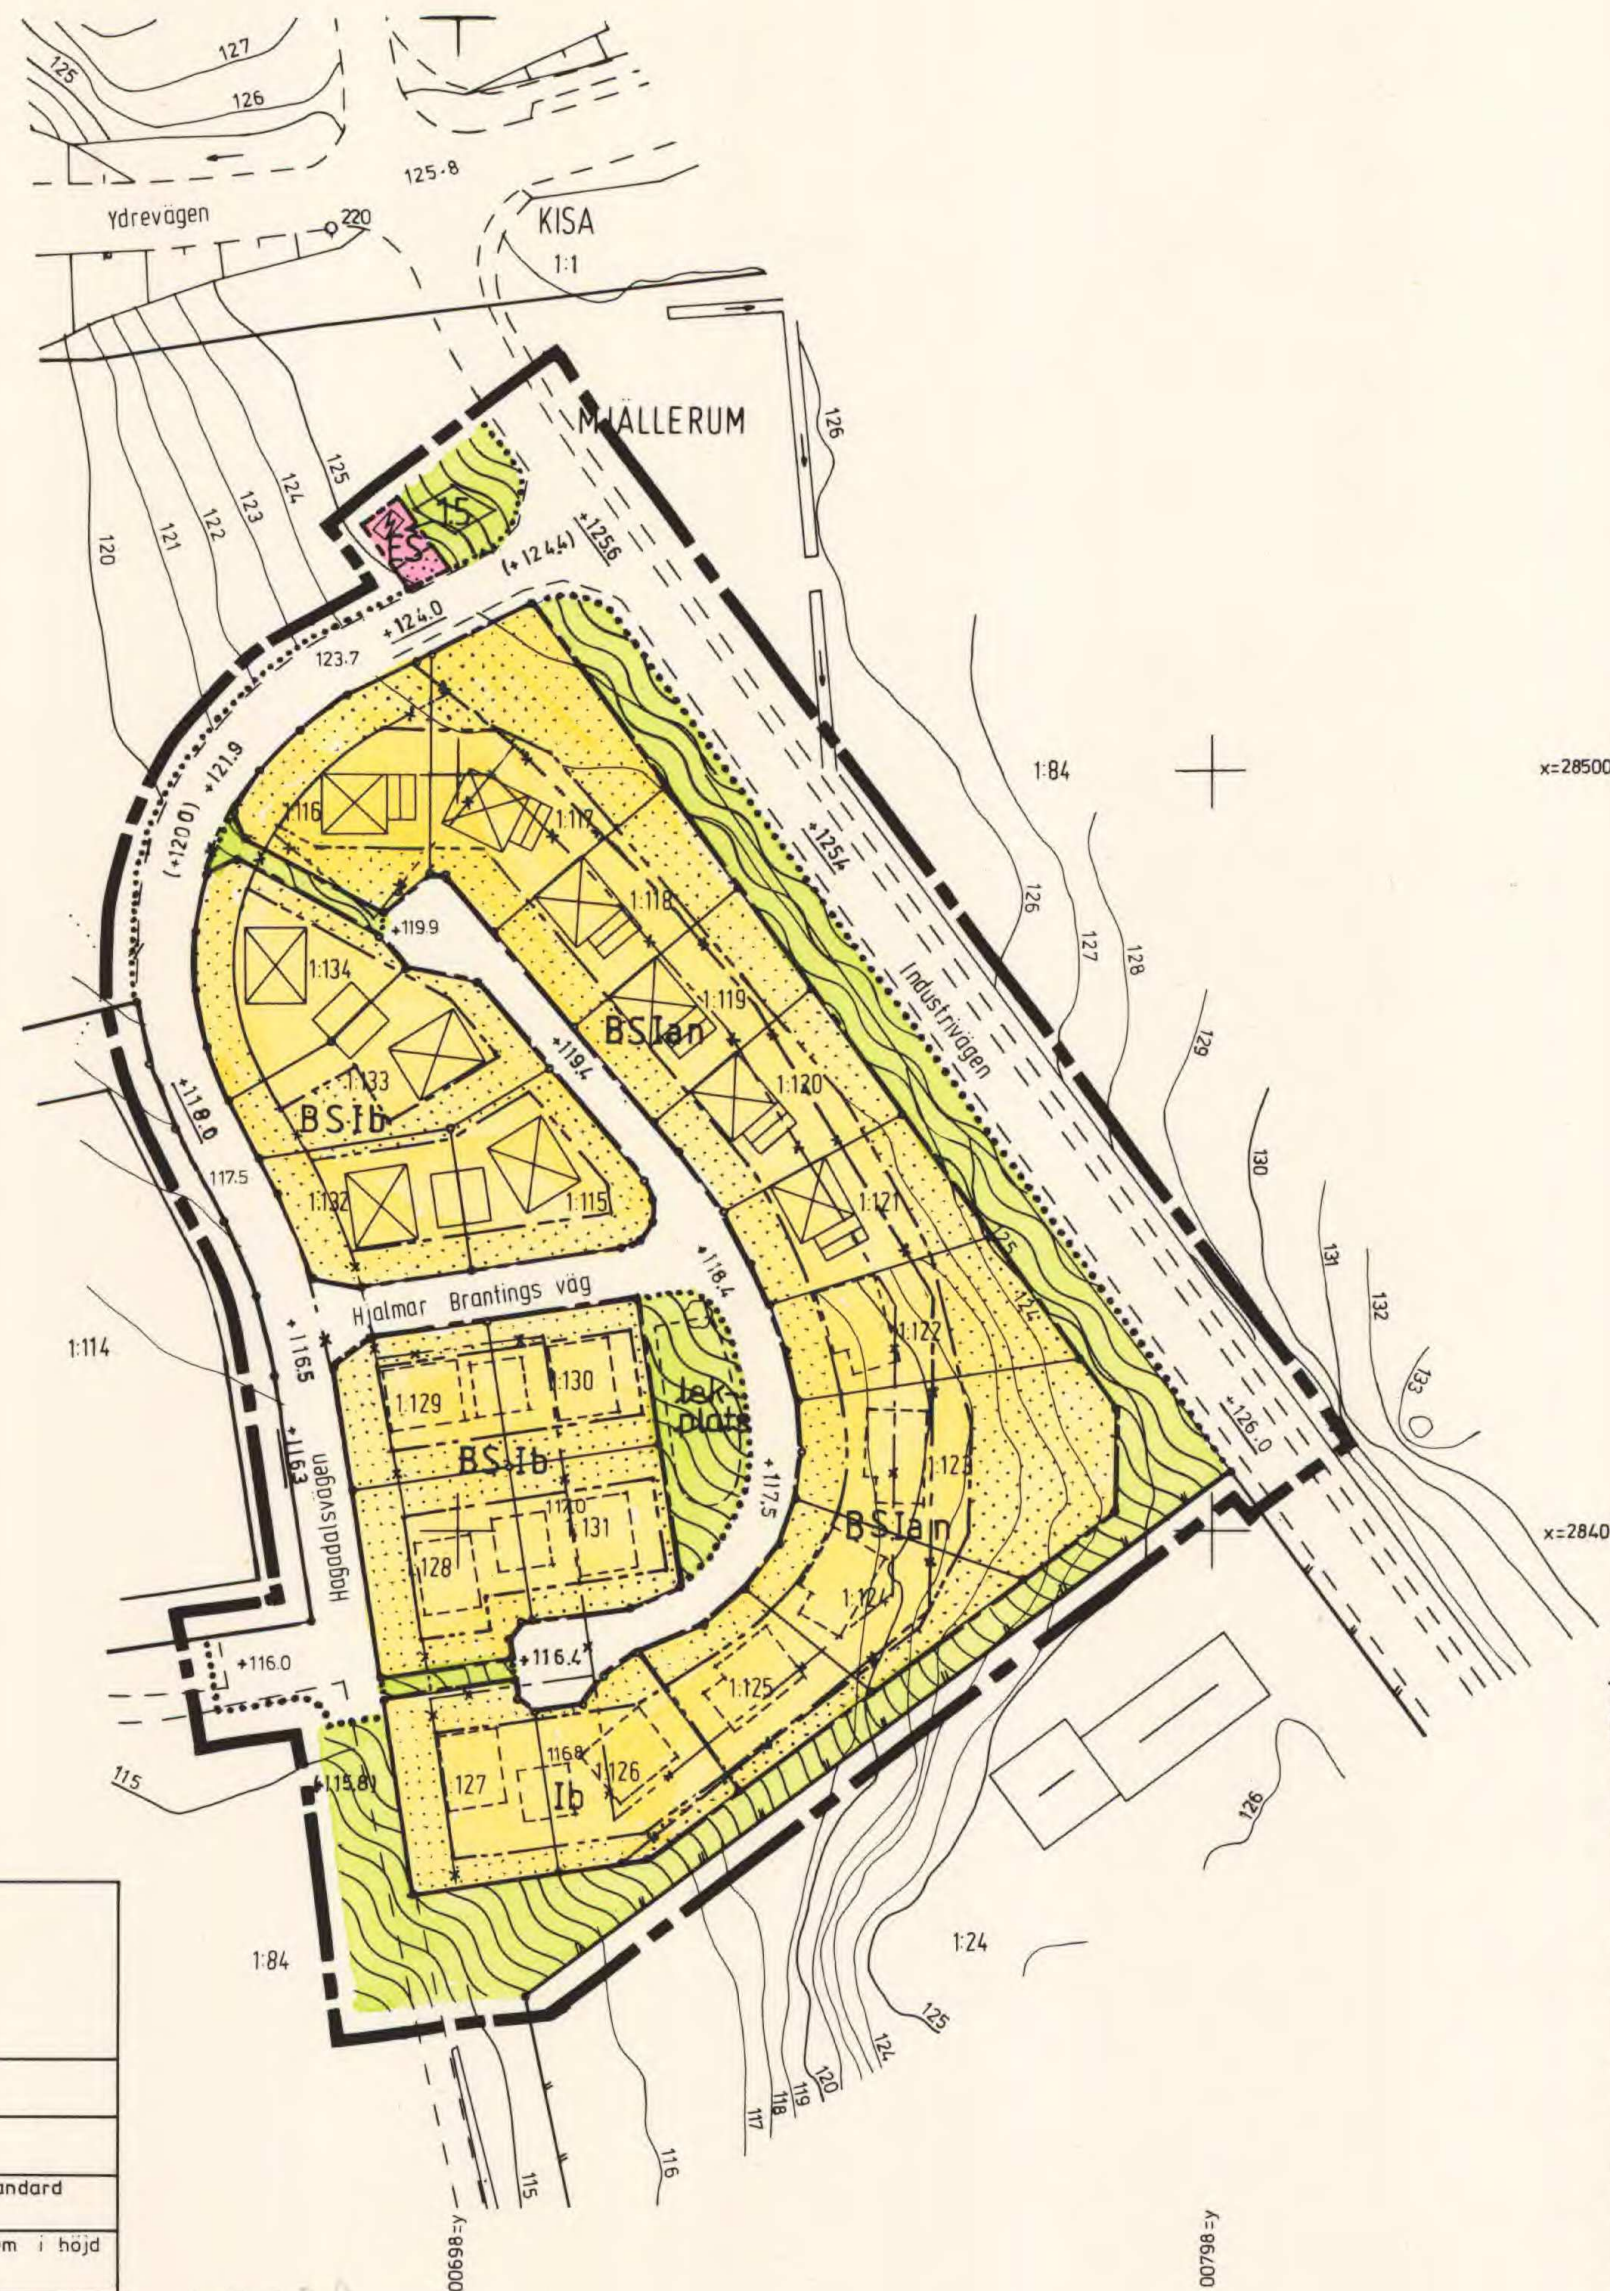

Tillhör Byggnadsnämndens i Kinda kommun
beslut med godkännande 1982.08.04 § 220

HANS LÖNEGREN
HANS LÖNEGREN BN:s ordf

Tillhör Kommunfullmäktiges beslut
med antagande 1982.10.25 § 101

MONA S:T CYR
MONA S:T CYR KF:s ordf

Länsstyrelsen i Östergötlands län har
1983-02-07 genom beslut, mot
vilket talan ej må föras, fastställt detta
förslag; bebyggas i tjänsten

M FRIES-OTTEMAR

Grundkarta över norra MJÄLLERUM upprättad genom sammanställning och komplettering av primärkartan för Kisa samhälle		
Kommun Kinda	Län Östergötland	
Registerområde Kisa		
Skala 1:1000	Mätklass III	Beteckningsstandard TFA 4.6 B:2
Koordinatsystem i plan 2.5 gon W 64.14 reg 6		
Koordinatsystem i höjd RH 00		

Linköpings lantmäteridistrikt år 1982

Åke Burman
Åke Burman
Distriktslantmätare

Stig Bengtsson
Stig Bengtsson
ingenjör

10 5 0 10 20 30 40 50 60 70 80 90 100 m

LIKHEIT MED ORIGINALET INTYGAS:

Jan Wahlstein