


FÖRSLAG TILL ÄNDRING AV STADSPLANEN FÖR
KV. SYDBERGEN OCH
KV. VERKSTADEN I NORRTÄLJE STAD

0188-B26

År 1945 den 29/4 blev detta förslag antaget
av stadsfullmäktige i Norrtälje, betygat

R. Dranger
ordförande

SEKTION C-D

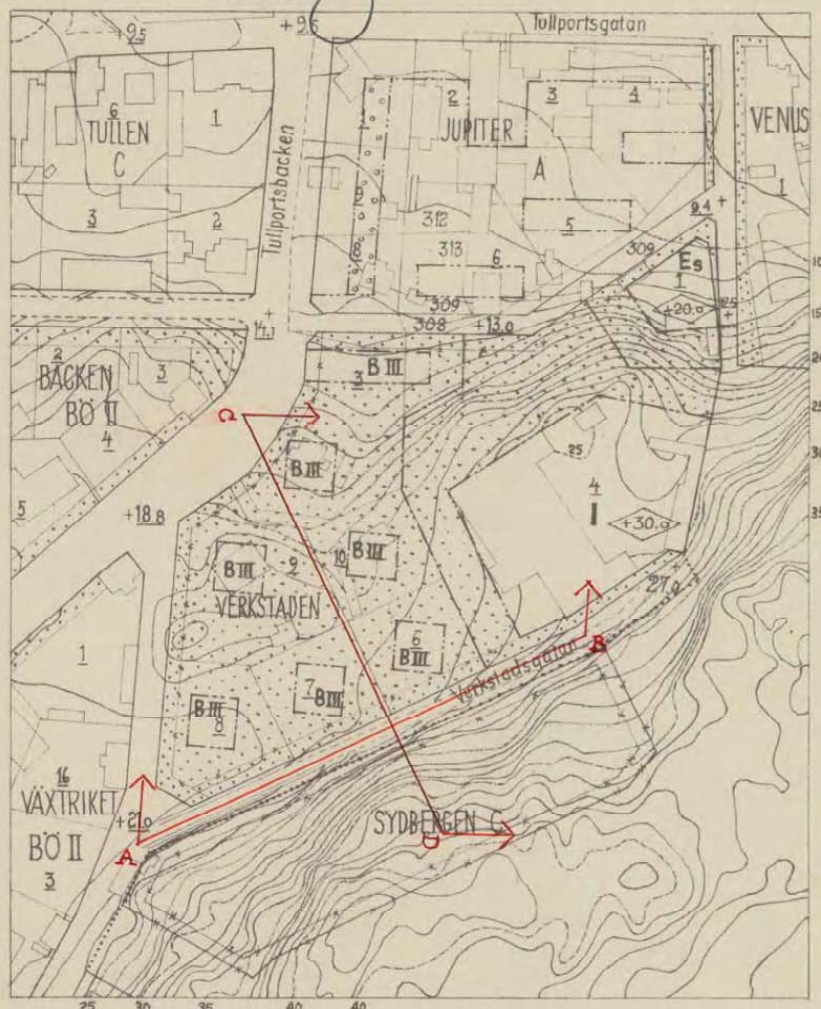

STADSPLANEBETECKNINGAR:

STADSPLANEGRÄNS

GÄLLANDE STADSPLANELINJE

- * - * -

" " , AVSEDD ATT UTCA

OMRÅDESGRÄNS

BESTÄMMELSEGRÄNS

GRÄNS FÖR PARK OCH PLANTERING, EJ AVSEDD ATT FASTSTÄLLAS

ALLMÄN MARK:

[]

ALLMÄN PLATS /GATA, TORG M.M./

[]

" " /PARK OCH PLANTERING/

BYGGNADSKVARTER:

[B]

MARK FÖR BOSTADSÄNDAMÅL

[Es]

" " ENSKILT SOCIALT ÄNDAMÅL

[I]

MARK FÖR INDUSTRIÄNDAMÅL

MARK SOM ICKE ELLER ENDAST DELVIS FÅR BEBYGGAS:

[]

MARK SOM EJ FÅR BEBYGGAS

[]

GÄLLANDE CATUHÖJD

+0.0

+0.0

+0.0

GATUHÖJD


+0.0

HÖGSTA BYGGNADSHÖJD, OVAN ANGIVET NOLLPLAN

III

ANTAL VÅNINGAR

SEKTION A-B

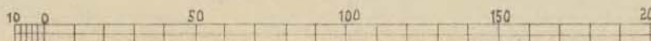

SKALA 1:2000

NORRTÄLJE DEN 22 APRIL 1945
STIG DRANGER ARKITEKT SÄR