


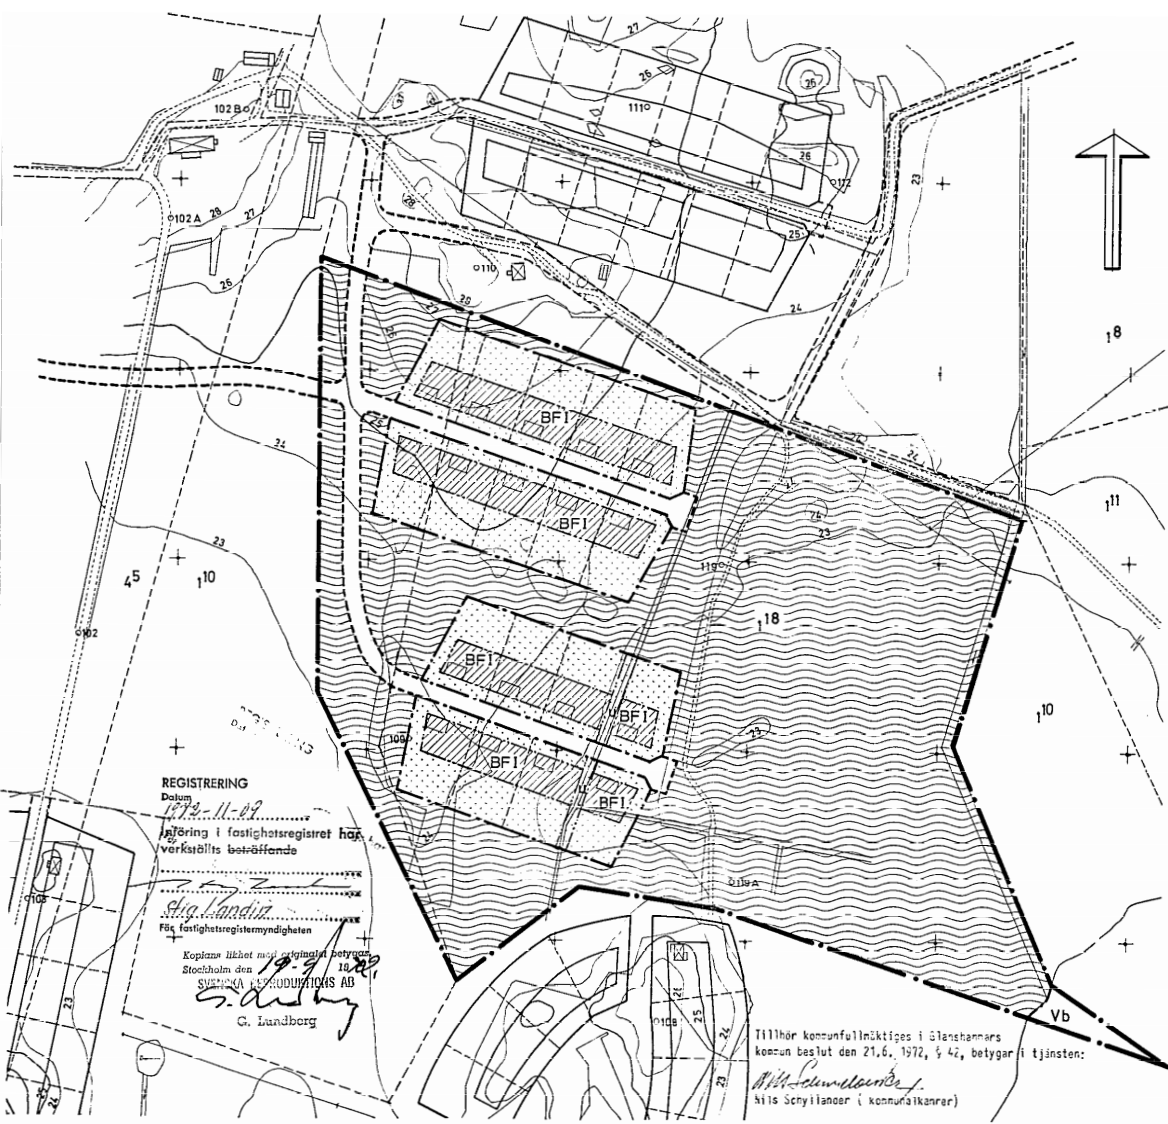

BETECKNINGAR:

GRUNDKARTEBETECKNINGAR

- Fastighetsgräns. Ägoslagsgräns.
- Väg
- Elektrisk ledning.
- Huvudbyggnad. Uthus.
- Strandkontur. Dike.
- Nivåkurvor.
- 1000 Punkt i rutnät. Polygonpunkt.
- Staket.
- Odlingsröse.

BYGGNADSPLANEKARTA.

- Byggnadsplanegräns
- Områdes- resp. bestämelsegräns
- Illustrationslinjer ej avsedda att fastställas.
- vägmärk
- Park eller plantering.
- Område för bostadsändamål, fristående hus.
- Mark som ej får bebyggas.
- Vattenområde som får överbyggas.
- Föreslaget byggnadsläge.
- u Mark tillgänglig för underjordiska ledn.
- I Antal våningar.

Skala 1:2000
20 0 40 80 120

Grundkartan upprättad åren 1966-1967 av Lantmätare T. Heikkilä, Karlstad. Kompletterad år 1970 av Ingenjör Bertil Karlsson, Örebro. 1972-08-10 har länsstyrelsen i Örebro län fastställt det i enlighet med denna karta upprättade förslaget till byggnadsplan. Beslutet har genast vunnit laga kraft.

Förslag till byggnadsplan för del av fast. STICKSJÖ 1¹⁸ m.fl. inom Glanshammars kommun, Örebro län.

Örebro den 20 juli 1971

Artur Birkerot
Planingenjör

18-GLA-601

REGISTRERING
Datum 1972-11-02
Införing i fastighetsregistret har verkställts beträffande
Stig Landberg
För fastighetsregistermyndigheten
Kopians likhet med original bekräftar
Stockholm den 19-9-1972
SVEVISA REGISTRATIONS AB
C. Lundberg

Tillhör kommunfullmäktiges i Glanshammars kommun beslut den 21.6. 1972, § 42, betygat i tjänsten:
M. Schmedeman
hils Schyllander (kommunfullmäktige)