

FÖRSLAG TILL ÄNDRING AV STADSPLANEN FÖR KVARTERET KANINEN M.M. I HALMSTAD UPPGJORT I APRIL 1949 STADSPLANEKARTA

Halmstad den 12 april 1949

Halger Rasmussen
Stadsplanearkitekt

Klaus Grebner

Upphäv planbestämmelse:

Fastighetsindelingsbestämmelsen ursprungligen fastställd som tomtindelning för tomt nr 9 enligt "Förslag till ändring av tomtindelning för norra delen av kvarteret Kaninen i Halmstad" (1380K-T289) upphävs genom denna ändring.

KS 2017/00452

Antagen av kommunstyrelsen 2018-09-11

Laga kraft 2018-10-29


Beteckningar:

- Linje belägen 3 (tre) meter utanför det område som förslaget avser.
- Gällande områdesgräns, avsedd att bibehållas.
- Gällande områdesgräns, avsedd att utgå.
- Föreslagen områdesgräns.
- Bestämmelsegräns.
- Allmän plats: gata.
- + 0,0 Gällande gathöjd, avsedd att bibehållas.
- (+ 0,0) Gällande gathöjd, avsedd att utgå.
- + 0,0 Föreslagen gathöjd.
- Beteckningar, vilka hänföra sig till stadsplanebestämmelserna.
- Beftintlig ägaregräns.
- Beftintlig byggnad.

Grundkartan uppgjord i april 1949

Ragnar Grebner
Mättningsman.

Skala 1:2000

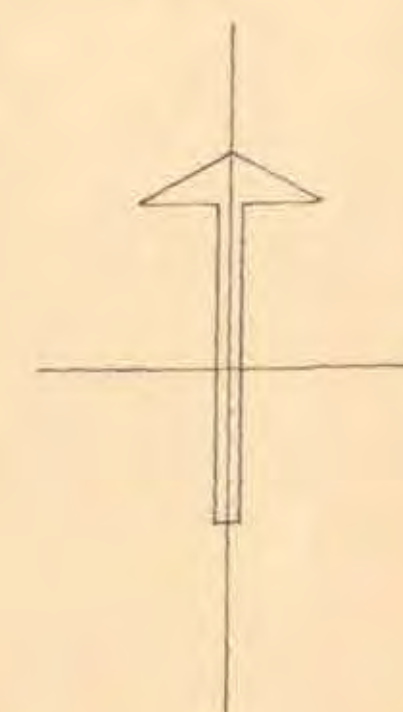

Tillhör BYGGNADSNÄMNDENS beslut av den 1 juni 1949
§ 353

Ex officio:
Svante Paulson

