

BOTKYRKA STADSINGENJÖRSKONTOR

Arkivakt nr. 130


Förslag

till ändring av den 21 okt. 1938 fastställd byggnadsplan
för del av


TULLINGE VILLASTAD

uti Botkyrka socken, Stockholms län
upprättat år 1952 av

G. E. Milton
Lantmätare.

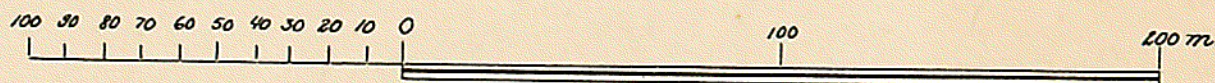

Skala 1:2000

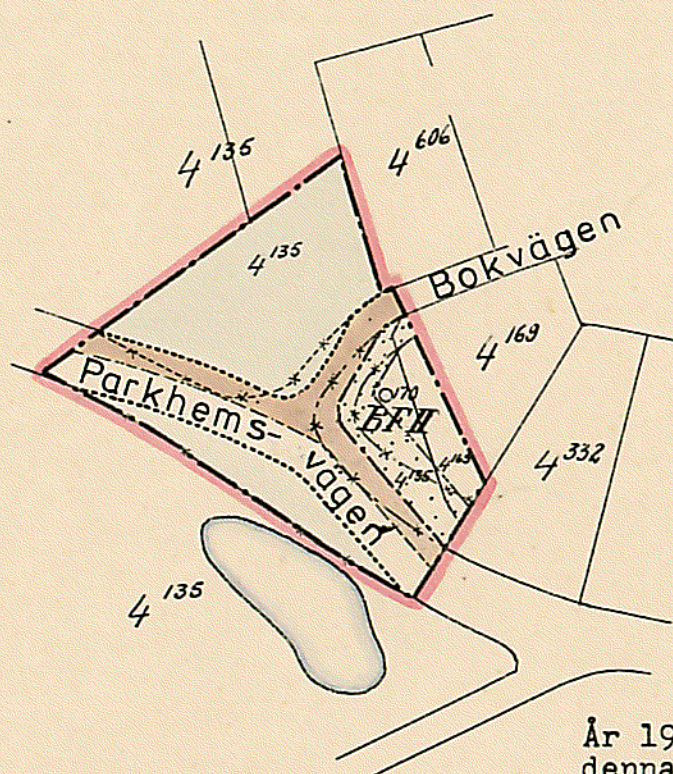

BETECKNINGAR.

- Byggnadsplanegräns
- gällande områdes- och bestämmelsegräns
- utgående gränser
- kvartersgräns
- bestämmelsegräns
- gränslinjer ej avsedda att fastställas
- allmän plats
- omr. för bostadsändamål, fristående hus
- vägmark
- omr. som ej får bebyggas
- II våningsantal
- färdigbyggd väg

År 1952 den 9 oktober fastställdes denna ändring av byggnadsplan på sätt länsstyrelsens beslut samma dag närmare utvisar; och må enligt 150 § 3 st. byggnadslagen talan icke fullföljas mot nämnda beslut, varför detsamma omedelbart vunnit laga kraft, betygar, Stockholm å landskansliet som ovan.

På tjänstens vägnar:
Olof Ljungström

Kopians likhet med originalet betygas.

Stockholm den 19 dec. 1952

STATENS REPRODUKTIONSANSTALT

G. Lundberg

Kompl. SH
K. 30

Statens Reproduktionsanstalt

D: nr 45-5