

S+182 L24e/683K

Förslag till ändring av stadsplanen för

kv. RÅDJURET m.m.

å Södermalm

i SKÖVDE

upprättat den 1 december 1966

Bo Eksteen
Bo Eksteen
stadsarkitekt

STADSPLANEKARTA

A. GRÄNSBETECKNINGAR:

- linje belägen tre meter utanför det område, som förslaget avser
- gällande stadsplanelinje, avsedd att bibehållas
- *— gällande stadsplanelinje, avsedd att utgå
- - - föreslagen ny gräns för ändamålsområde
- - - föreslagen ny gräns för bestämmelseområde
- gränslinje, ej avsedd att fastställas

B. OMRÅDESBETECKNINGAR:

Allmän plats

park

+000,0 gällande gatuhöjd i meter över rikets nollplan

Byggnadskvarter

Huvudbestämmelse:

område för bostadsändamål

Detaljbestämmelser:

planterad gårdsyta med garage i ett undre plan

gårdsyta avsedd för bilparkering med garage i ett undre plan

mark som icke får bebyggas

byggnadshöjd resp. våningsantal

GRUNDKARTA

— gällande kvartersgräns

- - - fastighetsgräns

- - - annan gräns

bostadshus resp. annan byggnad

staket

nivåkurvor

10, lf fastighetsbeteckningar

+ rutnätspunkt

Genom laga kraftvunnet beslut den
19 april 1967 fast-
ställdes länsstyrelsen i Skaraborgs län
å denna karta åskädliggjorda änd-
ring av stadsplan; betygar

På tjänstens vägnar:

Bengt de Flon

Bengt de Flon

Tillhör byggnadsnämndens i Skövde
beslut den 26/1 1967 § 40
betygar


På tjänstens vägnar:

Ingemar Sundt
Byggnadsnämndens sekreterare

Tillhör stadsfullmäktiges i Skövde be-
slut den 20/2 1967 § 26
betygar

På tjänstens vägnar:

William Kellan
Stadsfullmäktiges sekreterare

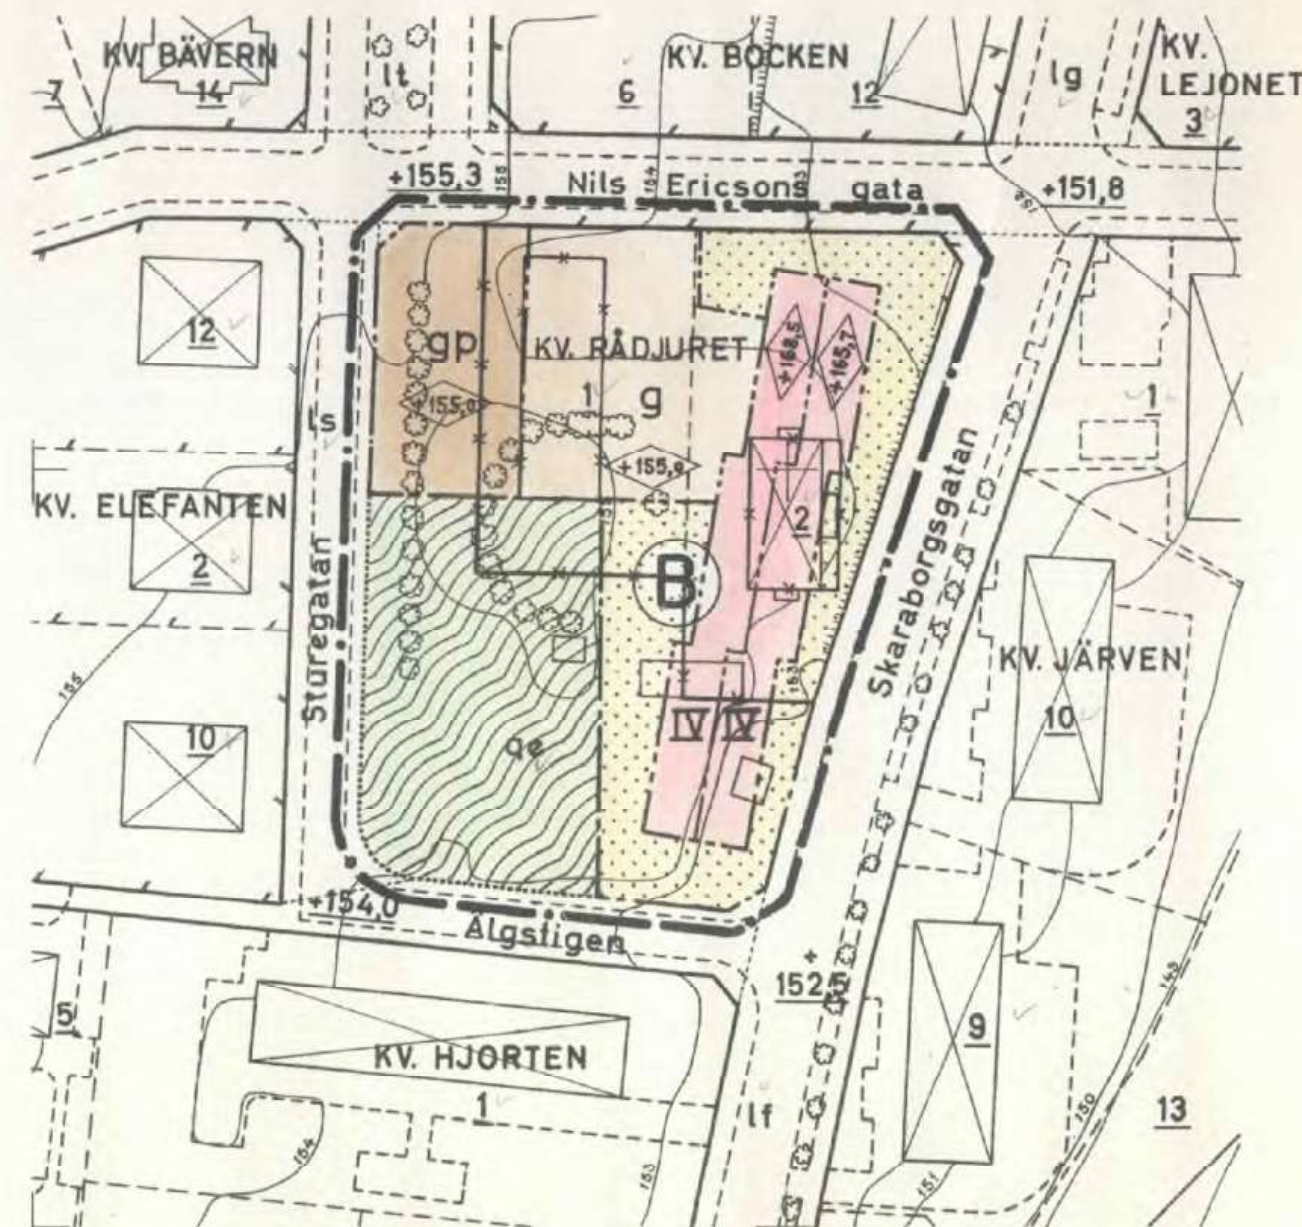

Grundkartan upprättad av

Tina Perswälf
bitr. stadsingenjör, mättningsman

Skala 1:1000

