

FÖRSLAG TILL ÄNDRING AV STADSPLANEN FÖR DEL AV VÄSTRA SKÖNSBERG
SKÖNS KÖPING
VÄSTERNORRLANDS LÄN

SUNDSVALL DEN 15 MAJ 1964

REV. 23.6.64, 15.9.64

SVENSKA RIKSBYGGGENS ARKITEKTKONTOR

Oredun *Erik Vagn Christensen* *Hans Mauritzson*
CARL-EDDIE LUND ERIK VAGN CHRISTENSEN HANS MAURITZSON
ARKITEKTER SAR

BETECKNINGAR

GRUNDKARTA

- FASTIGHETSGRÄNS
BEFINTLIG BEBYGGELSE
NIVÅKURVOR
VÄG
18(5) 59 FASTIGHETSBETECKNINGAR
STAKET
HÄCK
SLÄNT

STADSPLANEKARTA

- LINJE BELÄGEN 3 M UTANFÖR DET OMRÅDE FÖRSLAGET AVSER
— GÄLLANDE OMRÅDES- OCH BESTÄMMESEGRÄNS
— * — GÄLLANDE OMRÅDES- OCH BESTÄMMESEGRÄNS AVSEDD ATT UTGÅ
— GATU-KVARTERS- OCH ANNAN OMRÅDESGRÄNS
— — — — — BESTÄMMESEGRÄNS
— GRÄNSLINJER EJ AVSEDDA ATT FASTSTÄLLAS
— PARK ELLER PLANTERING
— GATA ELLER TORG
— B — OMRÅDE FÖR BOSTADSÄNDAMÅL, FLERFAMILJSHUS
— G — OMRÅDE FÖR GARAGEÄNDAMÅL
— Pc — OMRÅDE FÖR PANNCENTRAL
— MARK SOM ICKE FÅR BEBYGGAS
— gz — OMRÅDE FÖR ALLMÄN GÅNGTRAFIK

- +0.0 GÄLLANDE GATUHÖJD
(+0.0) GÄLLANDE GATUHÖJD AVSEDD ATT UTGÅ
+0.0 GATUHÖJD
— — — — — UTFARTSFÖRBUDSGRÄNS
◊ +0.0 BYGGNADS HÖJD, RÄKNAD FRÅN KÖPINGENS NOLLPLAN



GRUNDKARTAN UPPRÄTTAD AV LANTMÄTERIETS
FÖRRÄTTNINGSORGANISATION I MARS 1964


Kopians likhet med originalet betygas.
Stockholm den 27/10 1965
SVENSKA REPRODUKTIONS AB
G. Lundberg

Förslaget antaget av Sköns köpings
kommunfullmäktige den 12/10 1964, be-
tygar
A. Gillström
ordf.

År 1965 den 4 februari
fastställde länsstyrelsen i Västernorrlands
län den å denna karta upptagna änd-
ring i stadsplan, vilket beslut vunnit
kraft, betygar Härnösand i lands-
hänsligt den 18 maj 1965.
På tjänstens vägnar:

Ole Fernström

SKALA 1:1000

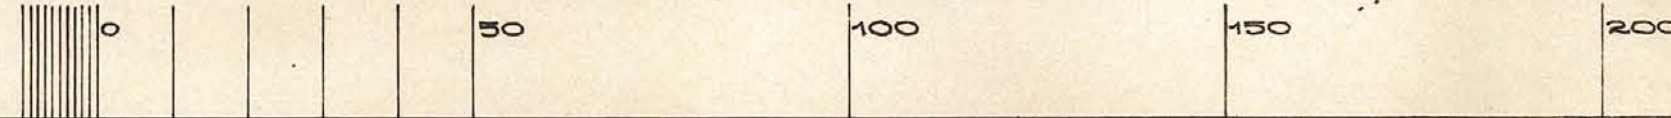

SKÖN 1570 Ritsal

Förv.-pl.

SVENSKA REPRODUKTIONS AB 1965