

Ö 1842


Tillhör Kungl. Maj:ts beslut
den 18 december 1959
Stockholm i Kommunika-
tionsdepartementet
Ex officio:
Sven Åmark

Förslag till
ändring av stadsplanen för
12 kv. STACKEBACKEN
i Öster i Nyköping.

Upprättat i december 1958 av

T. Haglund
Stadsarkitekt.

Skala 1:1000.

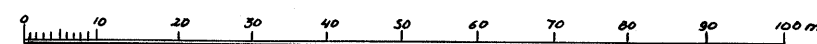

Stadsplane-karta.

A. Gränsbeteckningar:

- gräns för stadsplaneändringen.
 — gällande områdesgräns
 * * * områdes- och bestämmelsegräns avsedd att utgå
 --- gatu- kvarters- och annan områdesgräns.
 ---- bestämmelsegräns.
 gränslinje ej avsedd att fastställas.

B. Områdesbeteckningar:

Allmän plats.

- ☐ ☐ gata eller torg.
- ☐ ☐ park eller plantering.

Byggnadskvarter.

- ☐ Bf område för bostadsändamål, sammanbyggda hus.
☐ Bf " " " " , fristående hus.

C. Övriga beteckningar:

- mark som icke för bebyggas.
- för byggnad under markplanet, garage.
 - tillgänglig för allmän gångtrafik.
- + 22.50
II-III
III^v antal våningar.
" " jämte vind.

Bezeichnungen für Grundstoffe

- Gällande område
och bestämmergräns
Fastighetensgräns
Nivåkurvor
Tomtnummer
Stadsöppenheter
Bef. byggnad
Gällande gatuhöjder + 21,70

Tillhör stadsfullmäktige i Nyköping
beslut den 10 mars 1959 § 34
Sten Eriksson

Stadsfullmäktiges ordförande.

Huset Slesvigs
Statsingenjör.