

Förslag till ändring och utvidgning av stadsplanen för
KARLSROOMRÅDET m.m.
 i SKÖVDE

upprättat den 30 april 1964

Stadsarkitekt
 Stadsarkitekt

Tillhör stadsfullmäktiges i Skövde
 protokoll den 29 oktober 1964, § 144;
 betygar

Ex officio

Stadsfullmäktiges sekreterare.

Rev. den 15 september 1964.

Stadsarkitekt
 Stadsarkitekt

Genom beslut den 10 december 1965 har Kungl. Majt lämnat utan bifall anförda bevärr över länsstyrelsens den 14 april 1965 meddelade beslut om fastställande av ändring och utvidgning av stadsplan; betygar: Mariestad i landskansliet den 17 november 1966.

På tjänstens vägnar:

Stadsarkitekt
 Stadsarkitekt

STADSPLANEKARTA
 A. GRÄNSBETECKNINGAR

- linje belägen tre meter utanför det område, som förslaget avser
- gällande stadsplanelinje, avsedd att bibehållas
- gällande stadsplanelinje, avsedd att utgå
- föreslagen ny gräns för ändamålsområde
- föreslagen ny gräns för bestämelseområde
- gränslinje, där stängsel skall anordnas till förhindrande av in- och utfart
- linjer, ej avsedda att fastställas

B. OMRÅDESBETECKNINGAR

allmän plats

- park
- gata, väg
- +000.0 gällande gatuhöjd, avsedd att bibehållas
- +000.0 gällande gatuhöjd, avsedd att utgå
- +000.0 föreslagen ny gatuhöjd
- z område för allmän gång- och cykeltrafik under vågens plan

Byggnadskvarter


- B område för bostadsändamål
- BF område för bostadsändamål, fristående hus
- J område för industriändamål
- Jf del av industriområde, avsedd för förrådsbyggnader
- J/k del av industriområde, avsedd för kontors- och personalbyggnader
- J/pa del av industriområde, avsedd att i princip bibehålla parkkaraktär, viss annan användning dock medgiven.
- J/pl del av industriområde, avsedd att planteras
- Jm område för småindustriändamål
- Tm område för bensinstationsändamål
- G område för garageändamål
- mark, som icke får bebyggas
- väningsantal v inredd vind
- u tomtmark, tillgänglig för allmänna underjordiska ledningar

Specialområde

- Ga område för garageändamål
- Tj område för järnvägsändamål
- mark, som icke får bebyggas

GRUNDKARTA

- gräns mellan jordregister- och fastighetsregisterområden
- gällande kvartersgräns
- gräns för fastighet
- annan gräns
- bostadsbyggnad
- övrig byggnad
- häck
- staket
- träd
- stödmur
- stenmur
- skärning eller bank
- våg
- vattendrag
- nivåkurvor
- fastighetsbeteckningar
- rutnätspunkt

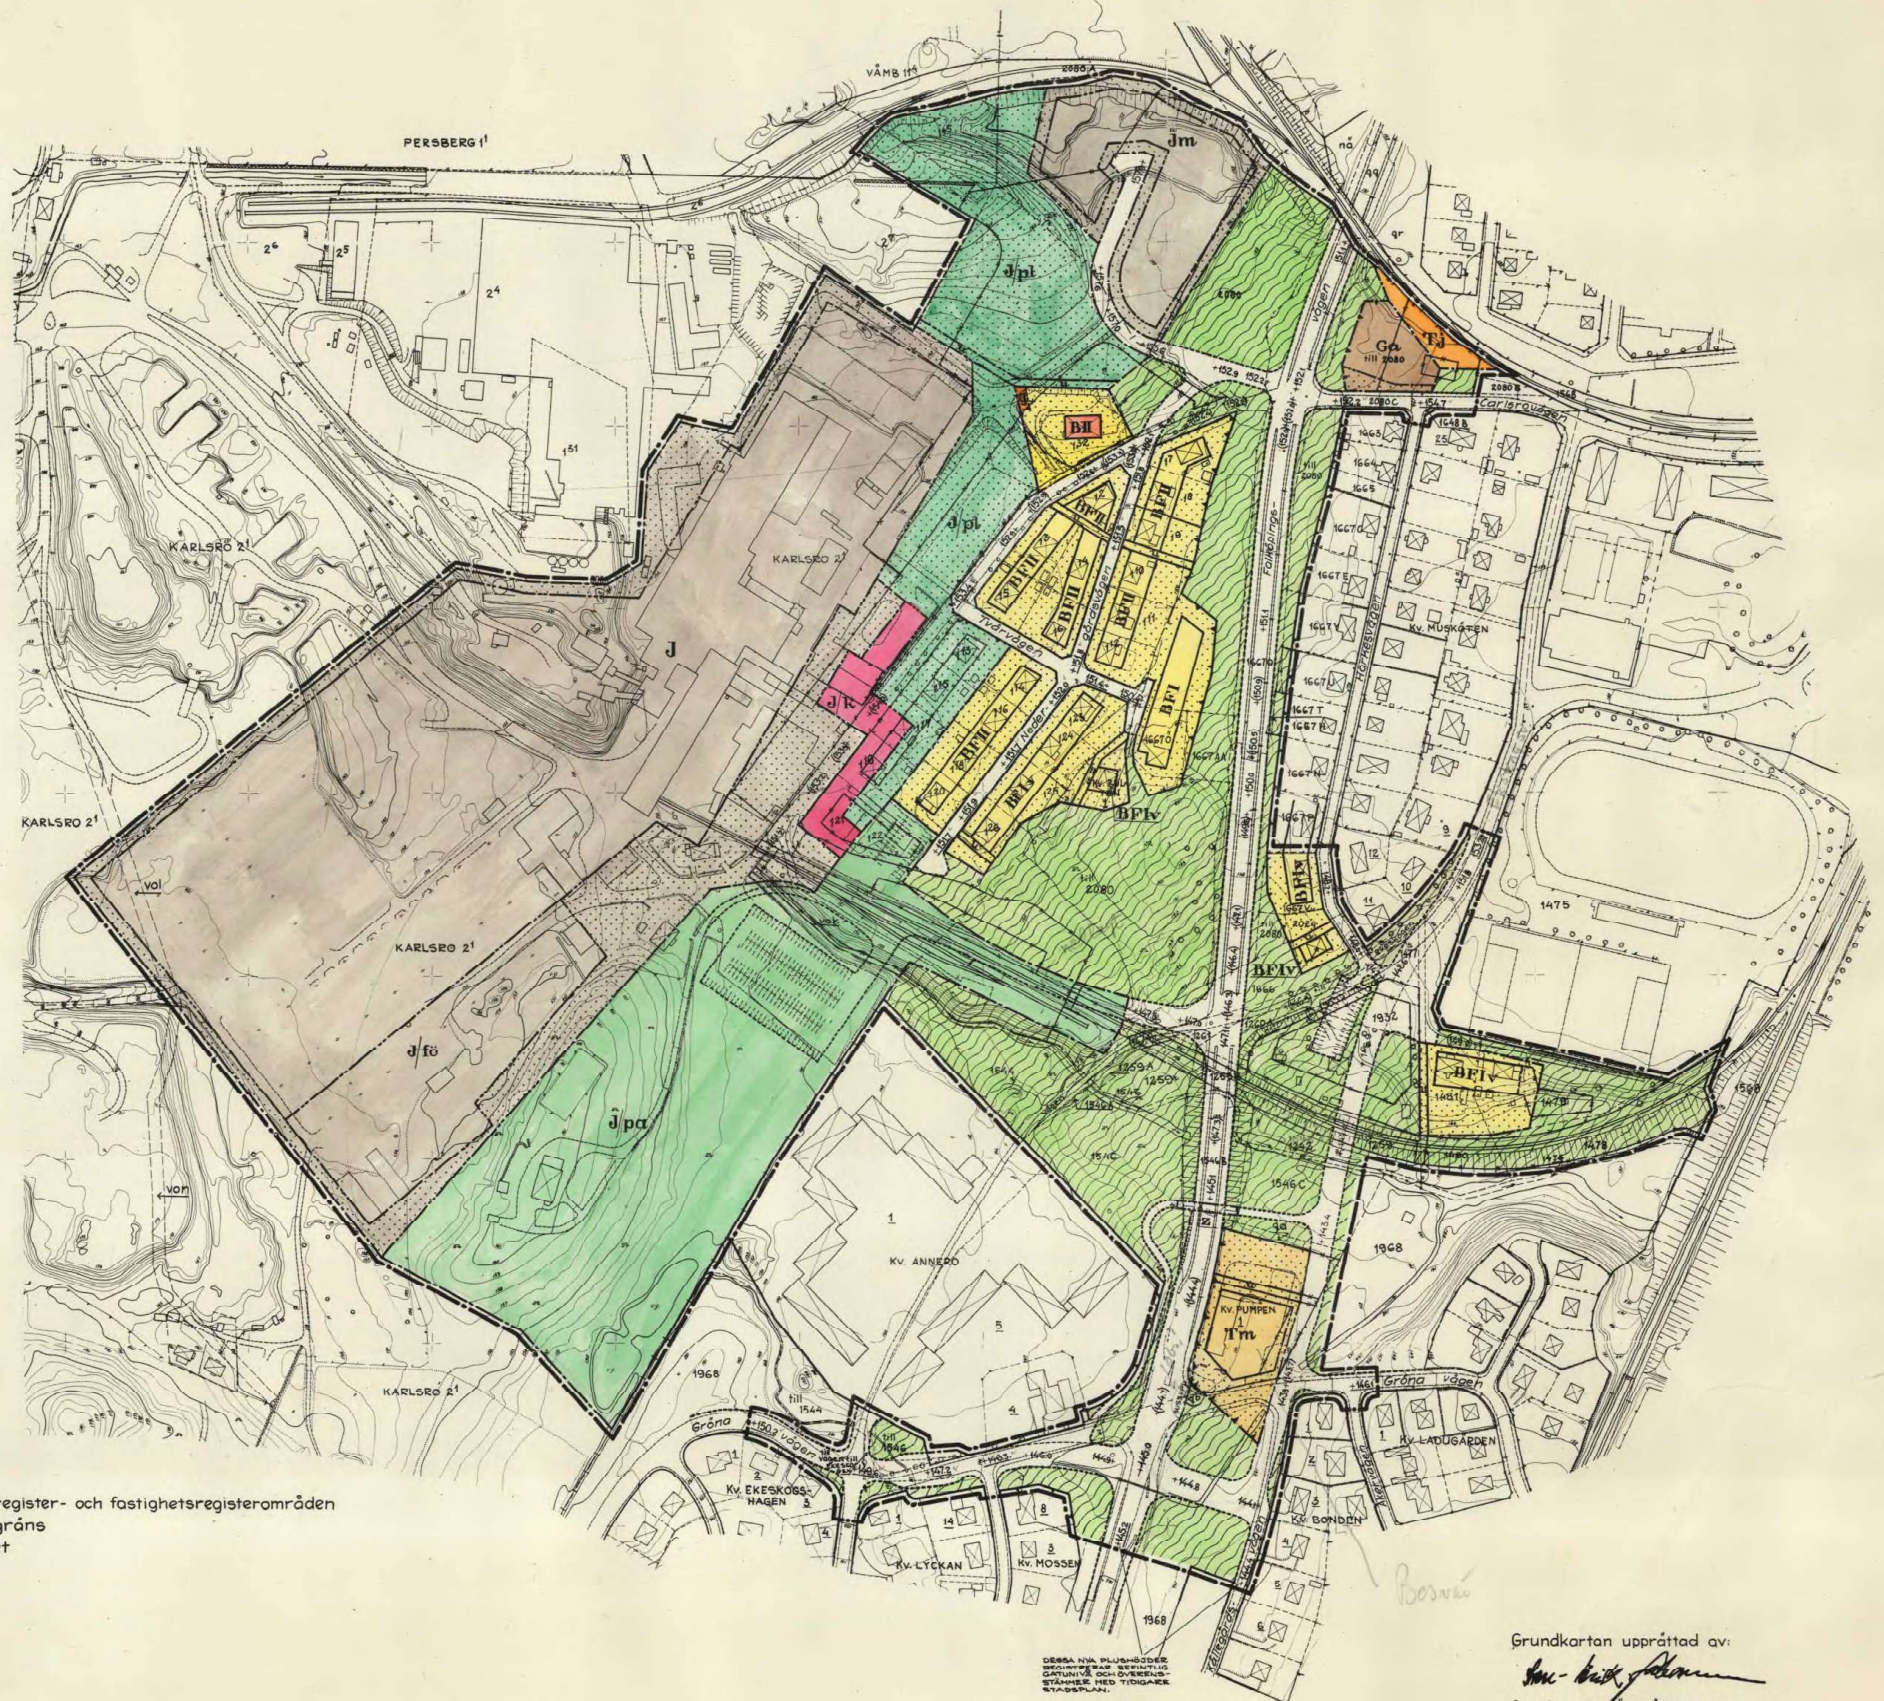

Skala 1:2000

Grundkartan upprättad av:

Stadsingenjör, måtningsman
 Stadsingenjör, måtningsman