


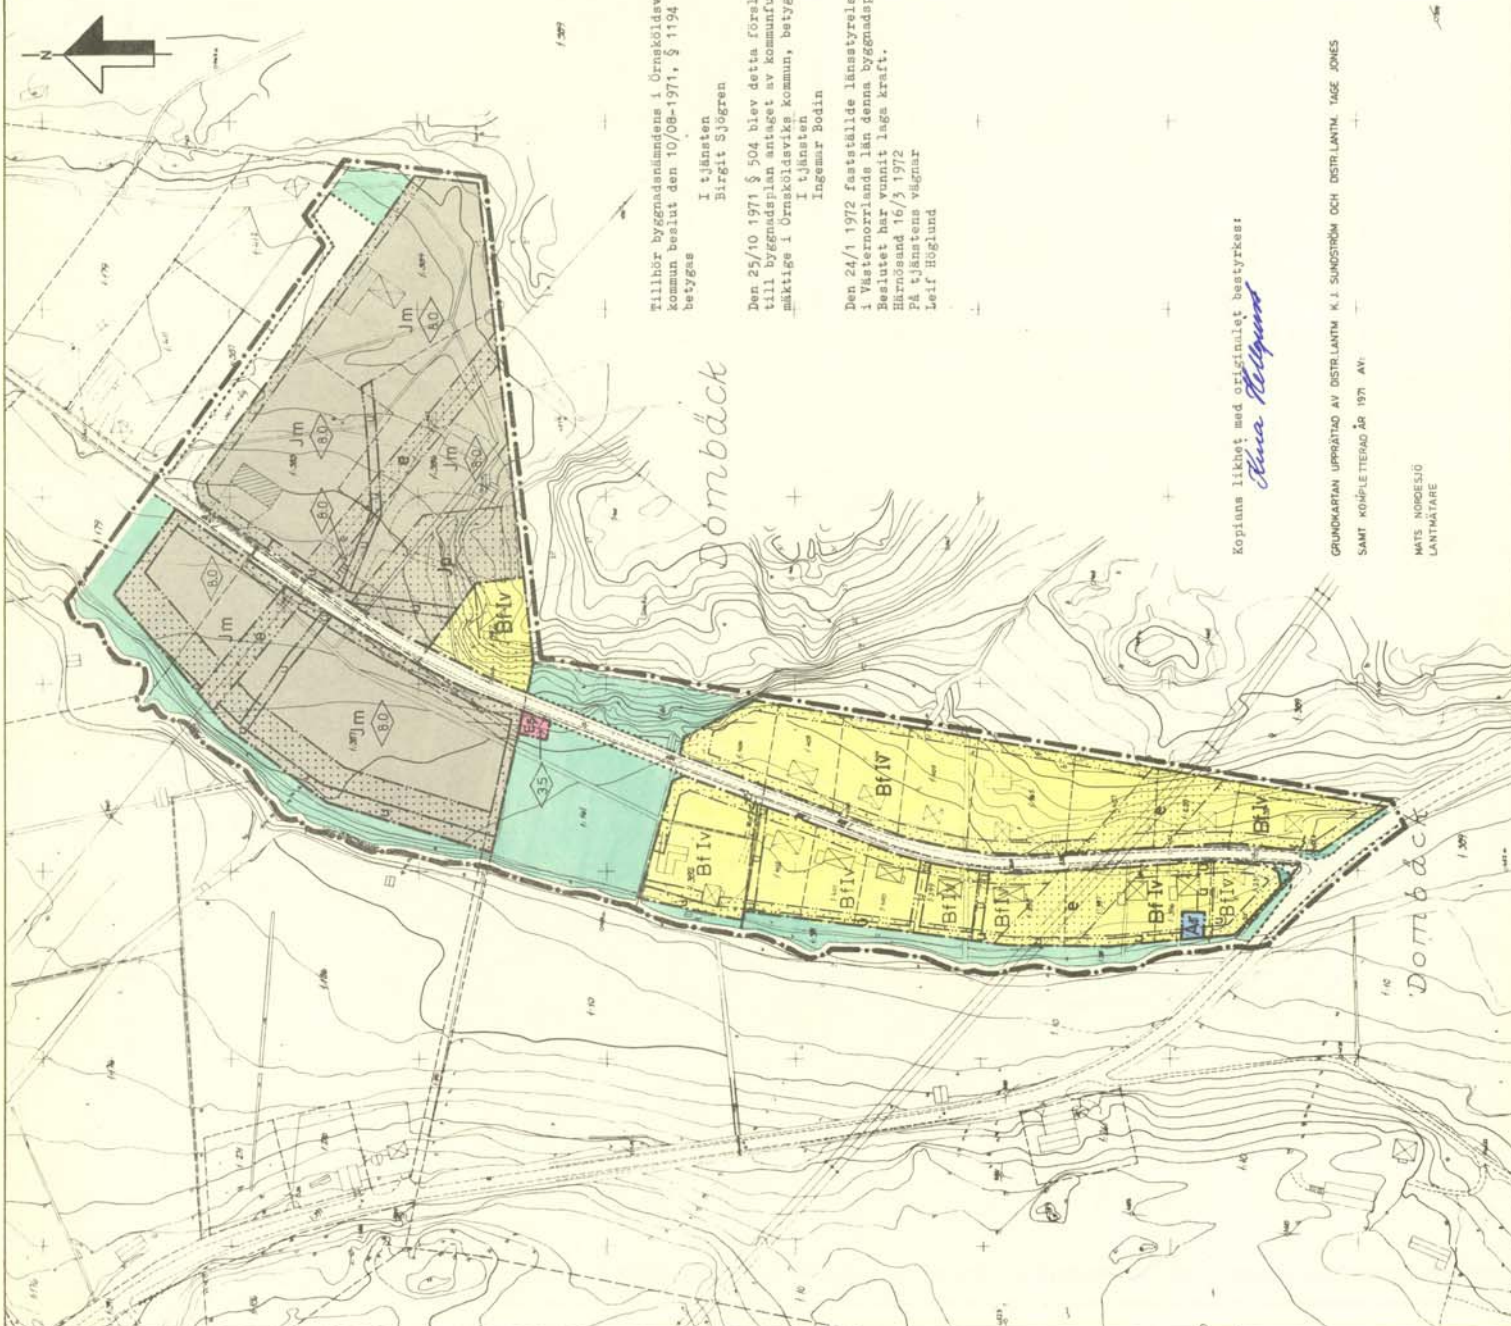

GRUNDKARTA

- GRÄNS FÖR FASTIGHET ELLER SAMFALLT OMRÅDE
- ANNAN GRÄNS
- BOSAD- EL. BUTIKSBYGGNAD RESP. UTHUS EL. LAGERBYGGNAD
- INDUSTRI- ELLER VERKSTADSBYGGNAD
- STENHUGG RESP. STÖDMUR, TERRASSER
- ELEKTRISK HÖGSPÄNNINGSLEDNING MED INMÄTTA SÖD
- VÄG MED RESP. UTM. SÖDUTRYMMEN OCH VÄG MED ALLÉ
- VÄTENDRAG RESP. DIKE
- HÖJKURVOR
- TRIANGELPUNKT POLYGONPUNKT RESP. HÖJDPUNKT
- RUTNÄTSPUNKT RESP. GRÄNSMÄRKE
- 2 (2) 124 11

PLANFÖRELÄG

- PLANGRÄNS MARKERAD TRE METER UTANFÖR AVSETT OMRÅDE
- FÖRESLAGEN OMRÅDESGRÄNS
- FÖRESLAGEN BESTÄMMELSESGRÄNS
- PARKGRÄNS SOM EJ FASTSÄLLES
- ALLMÄN PLATS GATA RESP. PARK
- OMRÅDE FÖR ALLMÄNT ÄNDAMÅL, AVLOPPSPUMPSTATION
- OMRÅDE FÖR BOSAÄNDAMÅL
- OMRÅDE FÖR SMÅINDUSTRIÄNDAMÅL
- OMRÅDE FÖR INDUSTRIPARK
- OMRÅDE FÖR TRANSFORMATORSTATION
- MARK SOM EJ FÅR BEVÄGGAS

|    |   |    |    |    |
|----|---|----|----|----|
| Ar | B | Jm | Jp | Es |
|----|---|----|----|----|

- u
- e
- f
- lv
- 00

- MARK TILGÅNGLIG FÖR UNDERJORDSKA LEDNINGAR
- MARK TILGÅNGLIG FÖR ELEKTRISK LUTLEDNING
- BYGGNADSSÄTT
- ANTAL VÄNNGÅR JÄMTE VINDSINNE
- BYGGNADSHÖJD ÖVER MARKEN

Tillhör byggnadsnämndens i Örnsköldsviks kommun beslut den 10/08-1971, § 1194

I tjänsten  
Birgit Sjögren

Den 25/10 1971 § 504 blev detta förelag till byggnadsplan antaget av kommunfullmäktige i Örnsköldsviks kommun, betygss.

I tjänsten  
Lagevar Bodin

Den 24/1 1972 fastställde länsstyrelsen i Västernorrlands län denna byggnadsplan. Beslutet har vunnit laga kraft. Härnäs 16/3 1972 På tjänstens vägnar  
Leif Höglund

Kopiana likhet med originalet bestyrkes:

*Anna Helgren*

GRUNDKARTAN UPPRÄTTAD AV DISTRIKTET K.I. SUNDSTRÖM OCH DISTRIKTET TAGE JONES  
SAMT KOMPLETTERAD ÅR 1971 AV:

MATS NORDELIÖ  
LANTMÄTARE

FÖRSLAG TILL BYGGNADSPLAN FÖR  
**OMRÅDE VID DOMBÄCKSBÄCKEN**  
**VÄSTER OM ÖBERGET**  
**HUSUMS SAMHÄLLE**  
GRUNDSUNDA KOMMUN VÄSTERNORRLANDS LÄN  
UPPRÄTTAT I MARS 1970

*Torbjörn Hjärne*  
TORBJÖRN HJÄRNE  
ARKITEKT SÄR

JAN THURFJELL ARKITEKTKONTOR AB  
891 01 ÖRNSKÖLDSVIK 0660/107 80

REV. PÅ STADSARKITEKTKONTORET I ÖRNSKÖLDSVIKS  
KOMMUN 1971-08-10