

TILLHÖR BYGGNADSNÄMNDENS
I BOLLNÄS KOMMUN BESLUT
1978 04 27 § 268 BETYGAR
I TJÄNSTEN

Yngve Käck
YNGVE KÄCK
SEKRETERARE

Genom beslut 1978-10-25, som
jämlikt 150 § 3 st byggnads-
lagen vunnit laga kraft, har
länsstyrelsen i Gävleborgs
län fastställt på denna karta
angiven stadsplaneändring.
Lars-Ake Forsström


FÖRSLAG TILL ÄNDRING AV STADSPLAN FÖR ETT MINDRE
OMRÅDE SYDVÄST OM FASTIGHETEN REN 30:2
BOLLNÄS TÄTORT OCH KOMMUN, GÄVLEBORGS LÄN

UPPRÄTTAT I OKTOBER 1977

Gunnar Hallberg
GUNNAR HALLBERG
STADSARKITEKT

Mats Ökvist
MATS ÖKVIST
PLANARKITEKT

SKALA 1:1000

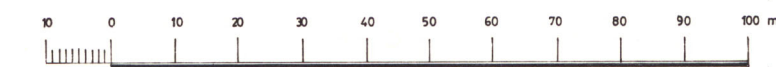

BETECKNINGAR

GRUNDKARTA

- FASTIGHETSGRÄNS
- GÄLLANDE KVARTERS- ELLER ANNAN OMRÅDESGRÄNS ENLIGT DETALJPLAN
- GÄLLANDE BESTÄMMELESGRÄNS ENLIGT DETALJPLAN
- BYGGNAD, KARTERAD EFTER HUSLIVET
- BYGGNAD, KARTERAD EFTER TAKKONTUREN
- SLÄNT
- STAKET
- ÄGOSLAGSGRÄNS
- HÄCK
- STÖDMUR
- HÖGSPÄNNINGSLEDNING, ELKABEL
- HÖGSPÄNNINGSLEDNING, ELKABEL, UNDER MARKYTAN
- TELEKABEL UNDER MARKYTAN
- VÄGKANT
- KULVERT
- AVLOPPSLEDNING UNDER MARKYTAN MED NEDSTIGNINGSBRUNN
- VATTEN- OCH AVLOPPSLEDNINGAR UNDER MARKYTAN I SAMMA RÖRGRAV
- FASTSTÄLLD HÖJD PÅ GATA ELLER VÄG
- AVVÄGD HÖJD
- HÖJDKURVOR
- POLYGONPUNKT RESP. RUTNÄTSPUNKT
- 30:1 FASTIGHETSBECKNING
- SERV. SERVITUTSOMRÅDE

STADSPLANEKARTA

GRÄNSBETECKNINGAR

- STADSPLANEGRÄNS BELÄGEN 3 METER UTFRÅN BERÖRT OMRÅDE
- GÄLLANDE OMRÅDESGRÄNS AVSEDD ATT BIBEHÅLLAS
- GÄLLANDE BESTÄMMELESGRÄNS AVSEDD ATT BIBEHÅLLAS
- GÄLLANDE BESTÄMMELESGRÄNS AVSEDD ATT UTGÅ
- KVARTERS- ELLER ANNAN OMRÅDESGRÄNS
- BESTÄMMELESGRÄNS
- FÖRBUD MOT UTFART MED STÄNGSELSKYLDIGHET. TVÄRSTRECK MED PIL MARKERAR FÖRBUDETS SLUT.

BYGGNADSKVARTER

- OMRÅDE FÖR HANDELSÄNDAMÅL

ÖVRIGA BETECKNINGAR

- MARK SOM ICKE FÅR BEBYGGAS
- MARK TILLGÄNGLIG FÖR UNDERJORDISKA LEDNINGAR
- ANTAL VÅNINGAR
- VÅNINGSYTA I KVADRATMETER



FÖR GRUNDKARTAN GÄLLER:
UPPRÄTTAD PÅ FOTOGRAMMETRISKT UNDERLAG
I NOVEMBER 1977 KOMPL I MARS 1978.
KOORDINATSYSTEM: 2.5 GON W 1938
NOLLPLAN: RH 00
STANDARDKLASS: I
FASTIGHETSREDOVISNINGEN HÄNFÖR SIG TILL 1978-03-01.

BETYGAR I TJÄNSTEN:
Bengt Örenholm
BENGT ÖRENHOLM
FASTIGHETSCHEF

1978:1450

Kopians likhet med originalet betygat
Stockholm den 5. 12 1978
LiberKartor
Christina Sjödahl
C. Sjödahl