


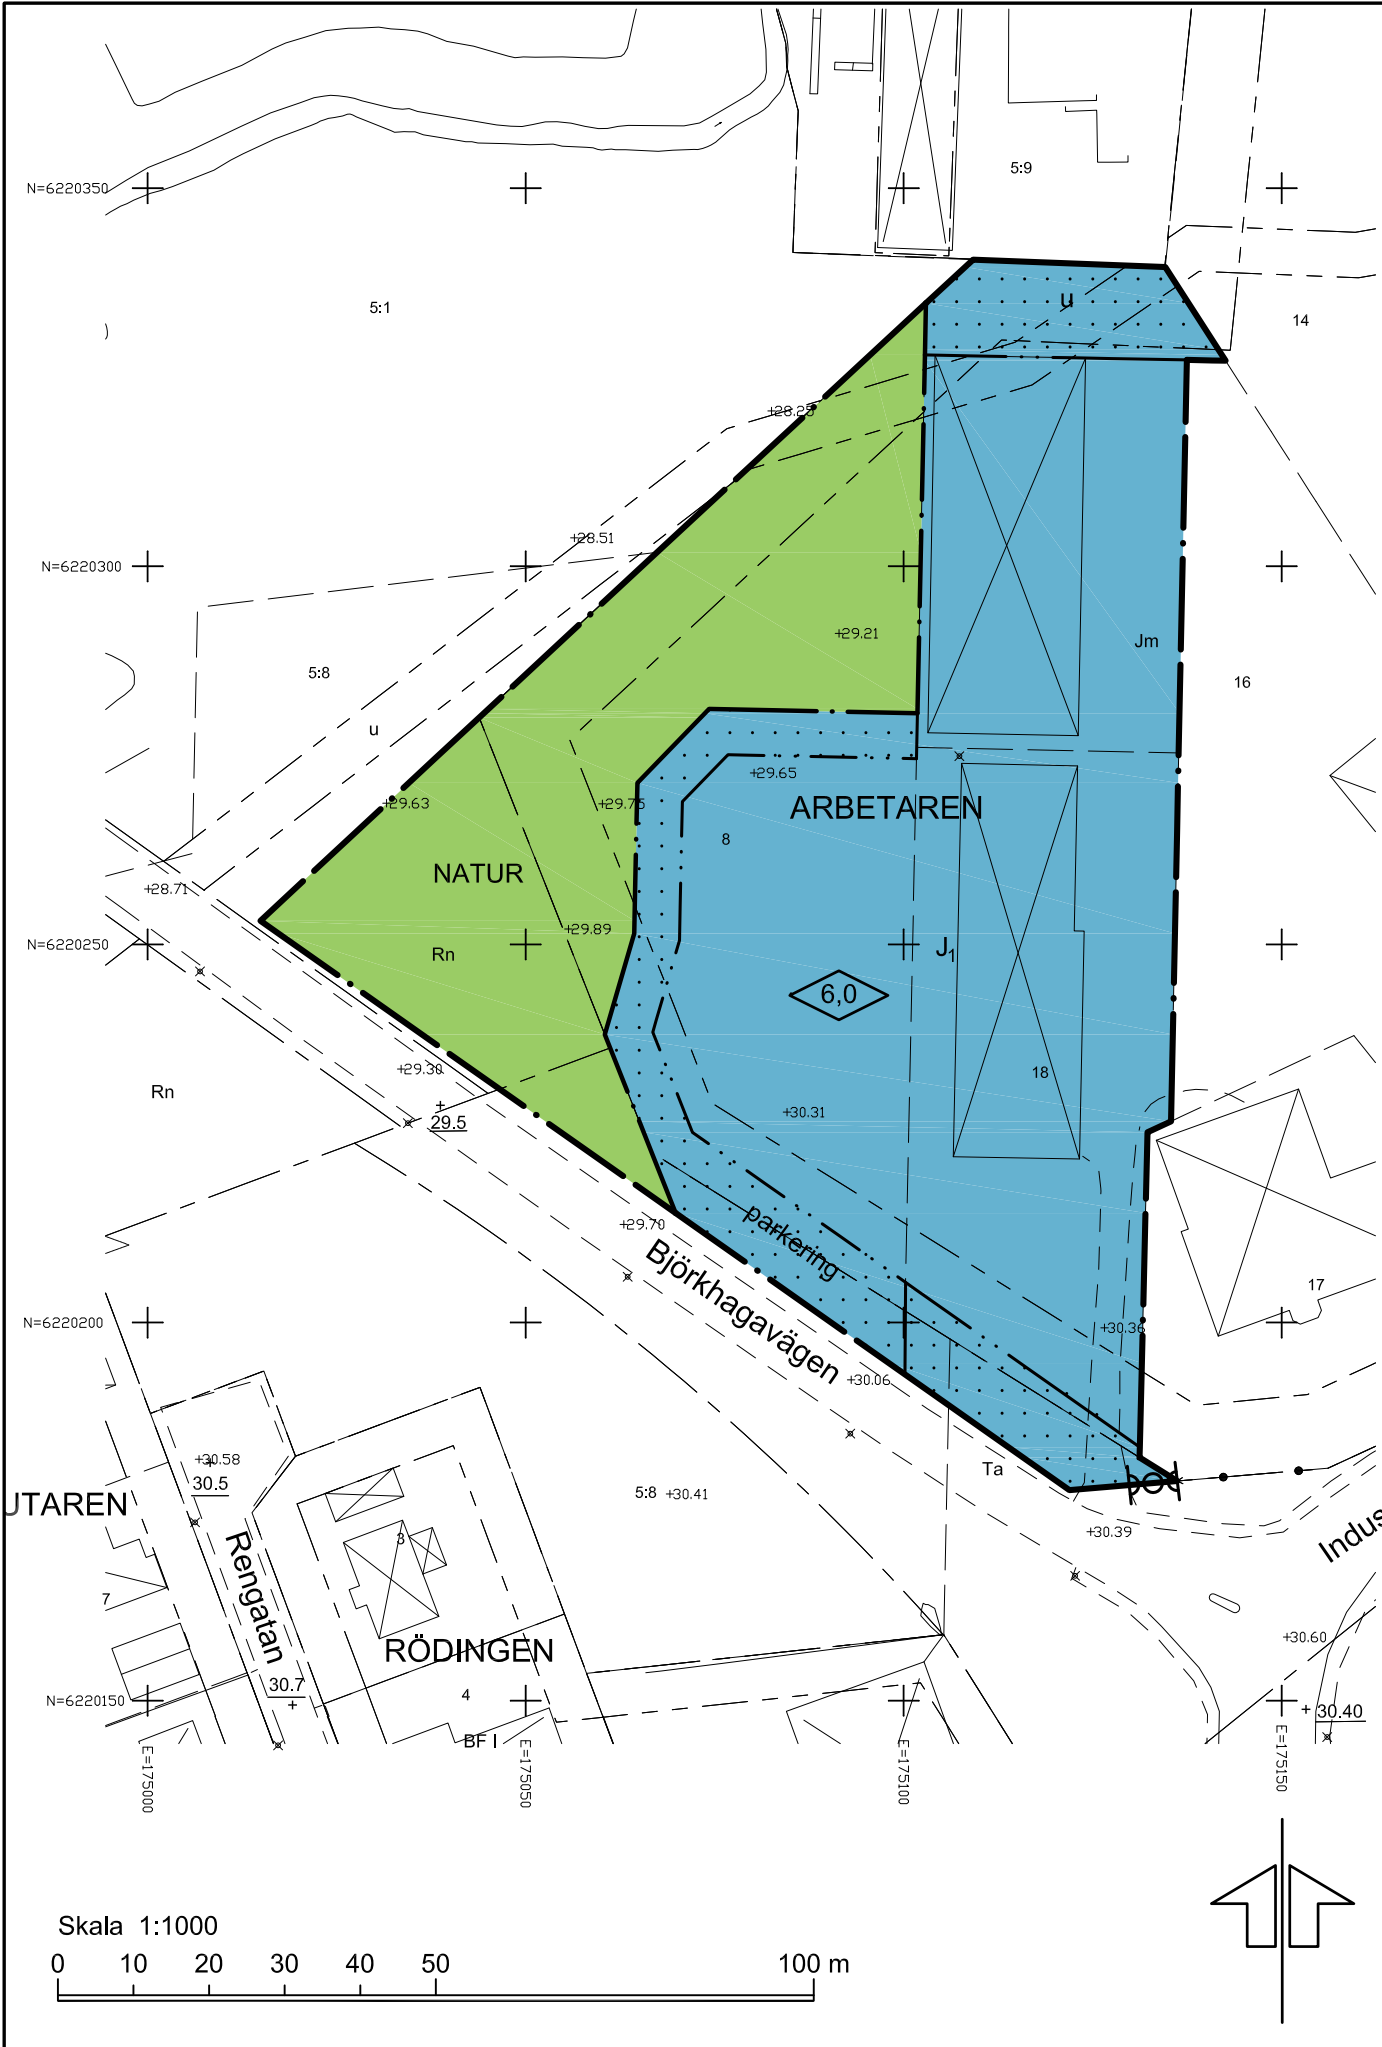

Grundkarta över Arbetaren 8 m.fl

Hässleholms kommun
upprättad 2012-01-27

Gunnar Petersson
Mätningssingenjör
Stadsbyggnadskontoret Hässleholm

TECKENFÖRKLARING

	Traktgräns, kvarterstrakt
	Fastighetsgräns
	Servitut, nyttjanderättsgräns
	Traktnamn, Kvarterstraktnamn
	Fastighetsbeteckning
	Detaljplan användningsgräns
	Detaljplan egenskapsgräns
	Uttarsförbud utan resp med stängselplikt och begränsning
	Detaljplan användning
	Detaljplan egenskap
	Fastställt planhöjd
	Byggnad, skärmtak, transformator, trappa
	Staket, häck
	Mur, stödmur
	Högsämplingsledning
	Slänt
	Vattendrag
	Dike, bäck
	Standlinje
	Brunn, källa resp brunn va
	Barträd, barrskog resp lövträd, livskog
	Åker, hagmark, sankmark
	Ägodelsgräns
	Avvägd höjd
	Höjdukur
	Väglant kantsten

Koordinatsystem SWEREF 99 13 30, Höjdsystem RH 2000

Godkänd från sekretesspunkt för spridning. Lantmäterverket 2012-01-27

PLANBESTÄMMELSER
Följande gäller inom områden med nedanstående beteckningar. Endast angiven användning och utformning är tillåten. Bestämmelser utan beteckning gäller inom hela området.

- GRÄNSER**
- Detaljplanegräns
 - Användningsgräns
 - Egenskapsgräns

ANVÄNDNING AV MARK OCH VATTEN

- Allmänna platser
- NATUR Naturområde
- Kvartersmark
- Jm Småindustri av icke störande karaktär

- BEGRÄNSNINGAR AV MARKENS BEBYGGANDE**
- Marken får inte bebyggas om inte annat anges
 - u Marken skall vara tillgänglig för allmänna underjordiska ledningar

MARKENS ANORDNANDE

- Mark och vegetation
- parkering Parkering får finnas
- Utfart
- Körbar in- och utfart får ej anordnas

PLACERING, UTFORMNING, UTFÖRANDE

- Utformning
- 0.0 Högsta byggnadshöjd i meter

- Byggnadsteknik
- Dagvatten skall hanteras inom den egna fastigheten

ADMINISTRATIVA BESTÄMMELSER

- Genomförandetid
- Genomförandetiden är 5 år från den dag planen vinner laga kraft

Till planen hör:	Fastighetsförteckning
Plankarta med bestämmelser	Grundkarta
Planbeskrivning	Granskningsutlåtande

Detaljplan för		Laga kraft	
Arbetaren 8 m.fl.		Beslutsdatum	Instans
		Godkännande	
Hässleholms kommun, Skåne län		Antagande	
		2012-05-11 §78	BN
Upprättad 2012-04-27		Laga kraft	
		2012-06-06	
Roger Larsson Stadsarkitekt		Utskriftsformat	
		A3	
Lisa Hofer Planarkitekt		Plannummer	
		P359	
		BN 2012/94	