

FÖRSLAG TILL ÄNDRING AV STADSPLANEN FÖR KVARTERET LÖVSÅNGAREN I TROLLHÄTTANS STAD


UPPGJORT 1 FEBRUARI 1952 AV

Thorvald Struwe

STADSARKITEKT


Kopia

1952
C 3

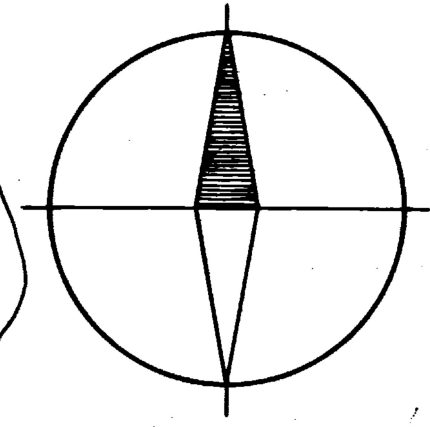

Tillhör byggnadsnämndens protokoll
§ 128 av den 5 mars 1952 betyggar
Oskar Nilsson
byggnadsnämndens ordf

Tillhör stadsfullmäktiges protokoll
§ 134 av den 20 maj 1952 betyggar
Arthur E. Lundqvist
stadsfullmäktiges ordf

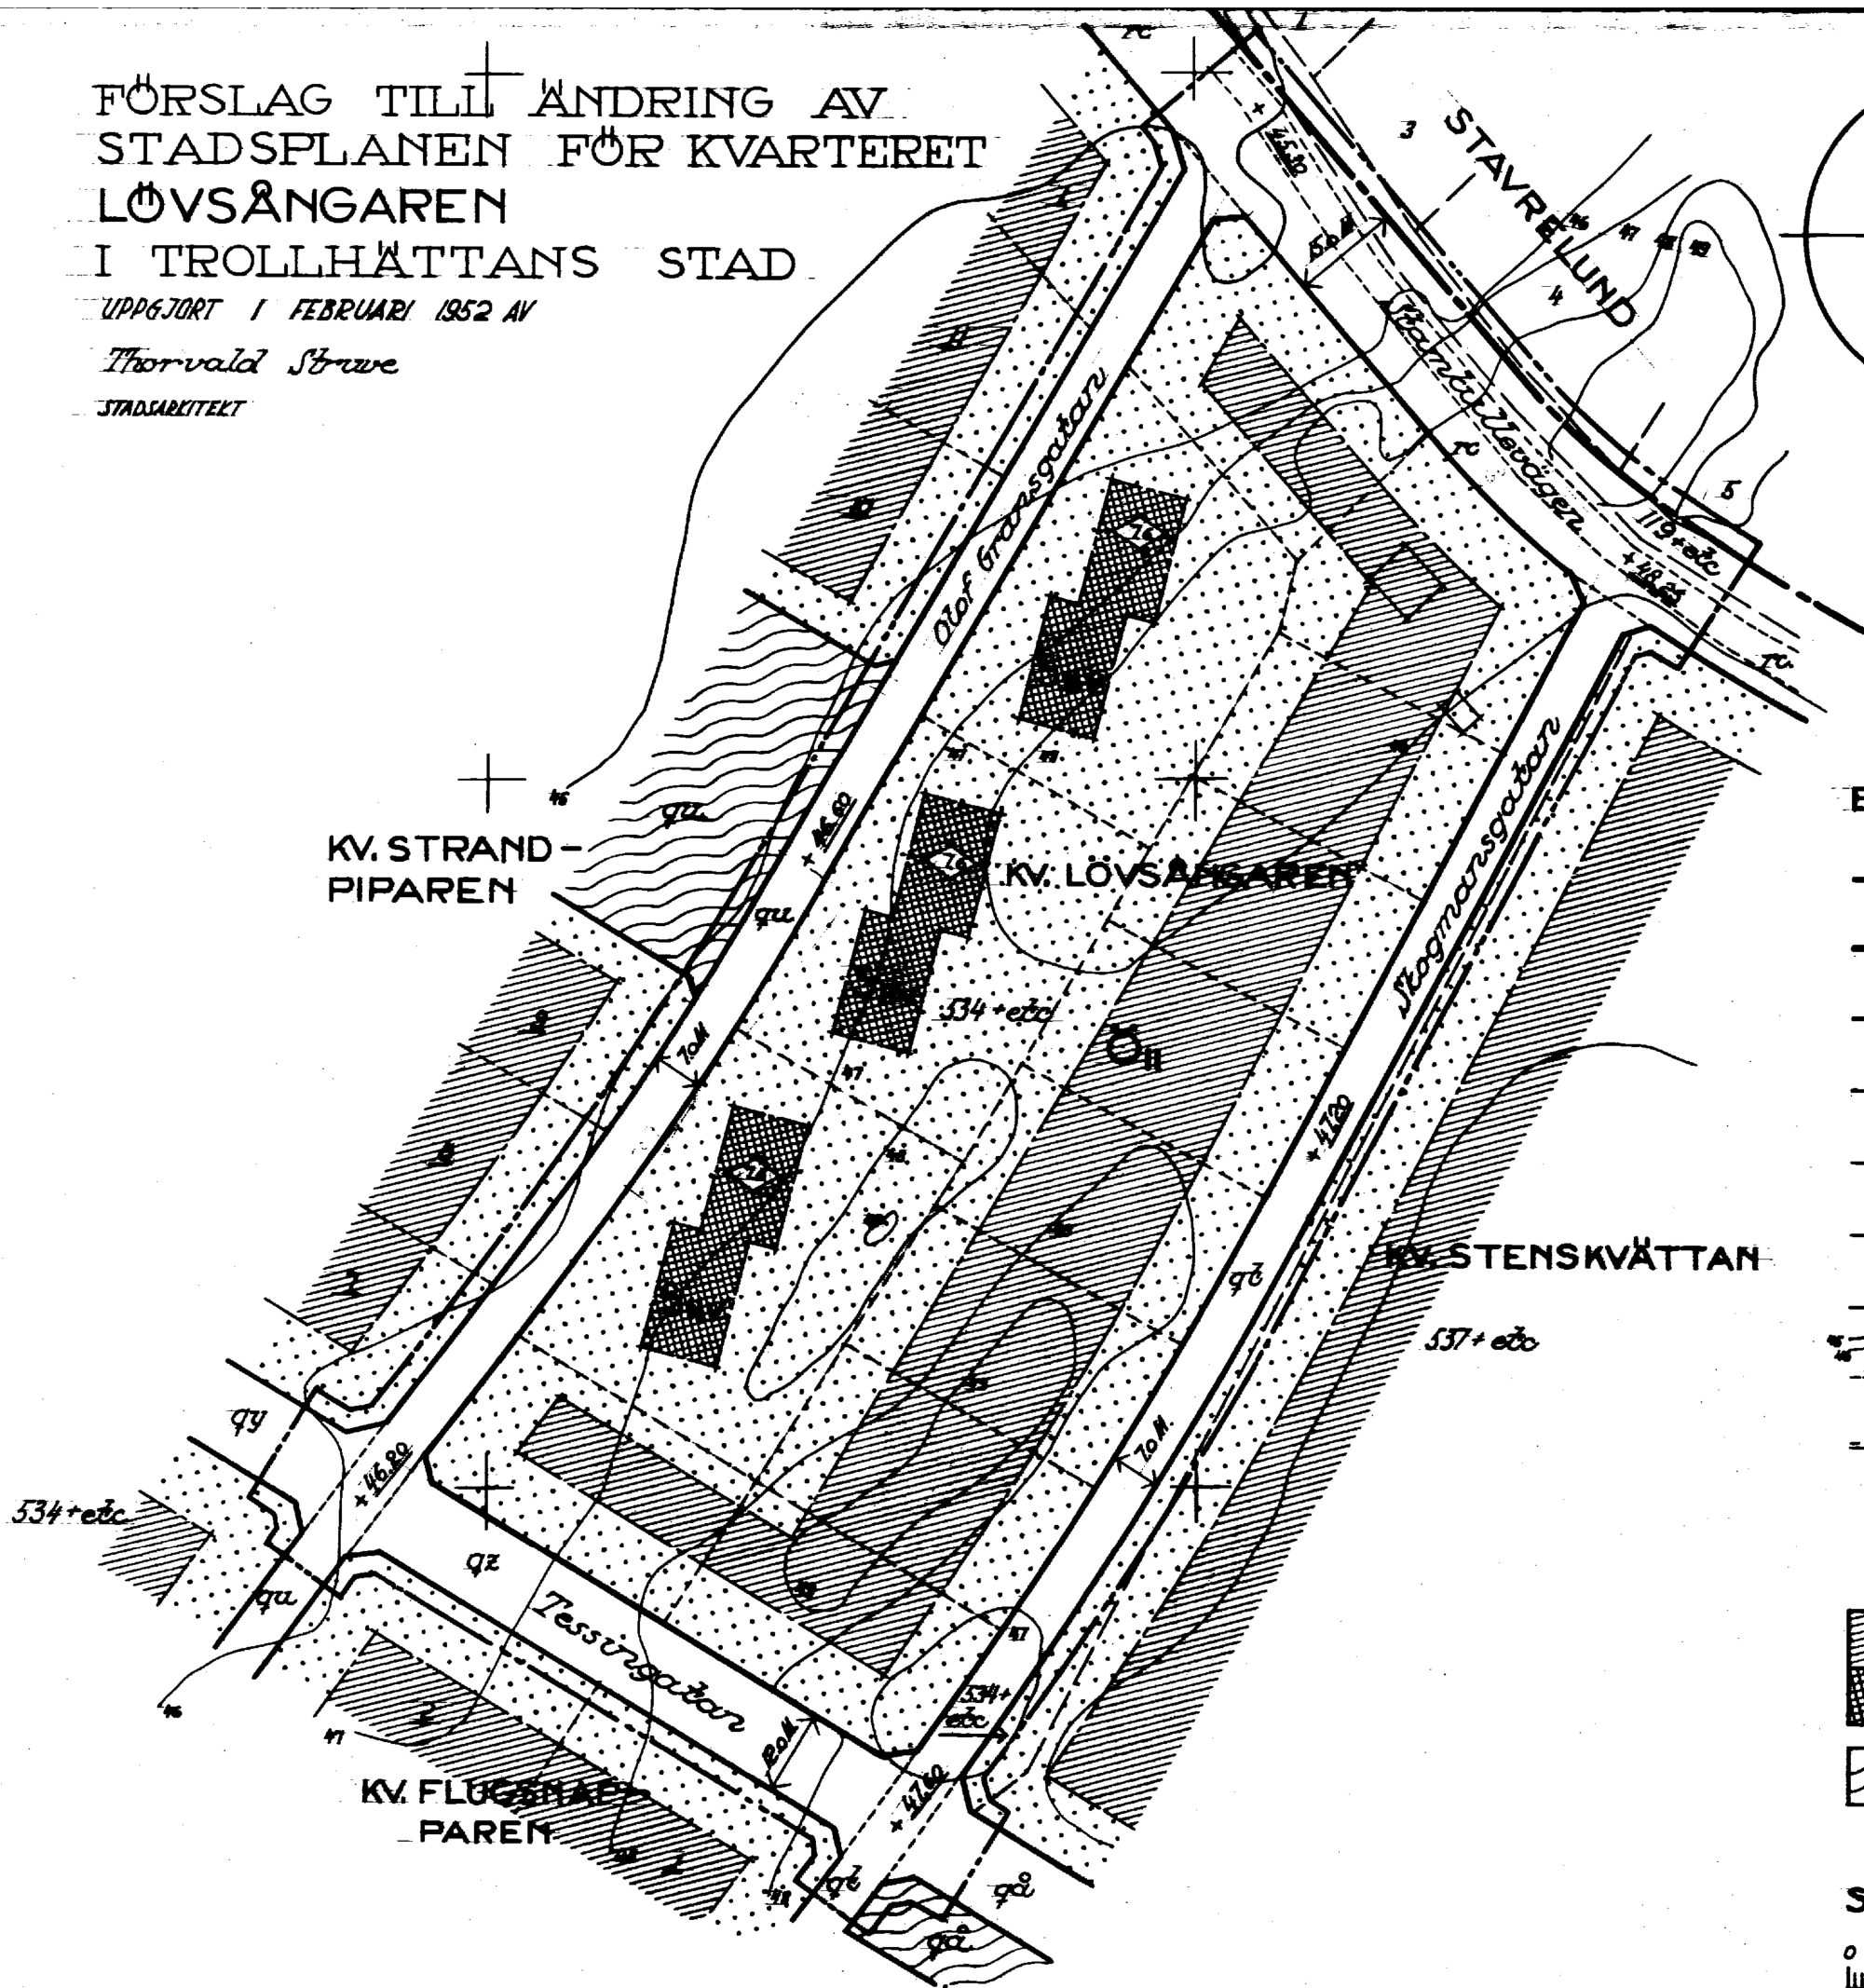

BETECKNINGAR:

- Gränslinje belägen tre (3) meter utanför det område, som beröres av förslaget
- Fastställd stadsplanegräns avsedd att bibehållas
- Fastställd gatulinje och kvartersgräns avsedd att bibehållas
- Fastställd gräns mellan olika bestämmelseområden avsedd att bibehållas
- * * * Fastställd gräns mellan olika bestämmelseområden avsedd att utgå
- Förslagen ny gräns mellan olika bestämmelseområden
- Befintlig ägogräns
- ~~~~~ Nivåkurvor med en (1) meters stredistans
- Förslagen tomtegräns g avsedd att fastställas
- Annan illustrationslinje
- 3 Tomteummer
- 534 Stadsägonummer
- Befintlig byggnad
- Be-teck-nin-gar hän-för-an-de sig till stad-ga-rar den in-ta-gna i till-hör-an-de stads-pla-nen
- Be-teck-nin-gar hän-för-an-de sig till stad-ga-rar den in-ta-gna i till-hör-an-de stads-pla-nen
- ~~~~~ Allmän plats
- Fastställd gatuhöjd avsedd att bibehållas

SKALA 1:1000

