


Till denna plan finns karta med förordnande enligt 113 § BL

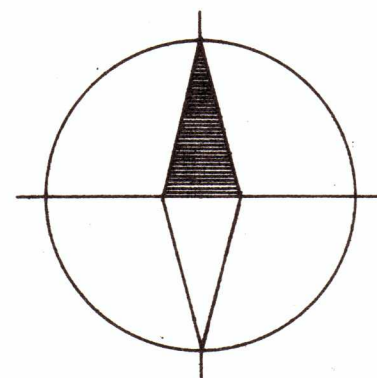

BETECKNINGAR:

GRÄNSER


- Plangräns
- Områdesgräns
- Bestämmelsegräns
- Gränslinjer ej avsedda att fastställas

OMRÅDEN

- Allmän plats, väg
- Allmän plats, park
- B Byggnadsmark, bostadsändamål
- Bh Byggnadsmark, bostadsändamål m.m.
- Jm Byggnadsmark, småindustriändamål

ÖVRIGA BESTÄMMELSER

- Mark som ej får bebyggas
- Mark tillgänglig för speciellt ändamål
- Veghöjd
- Byggnadsätt
- Antal våningar
- Vindsvärning
- Byggnadshöjd

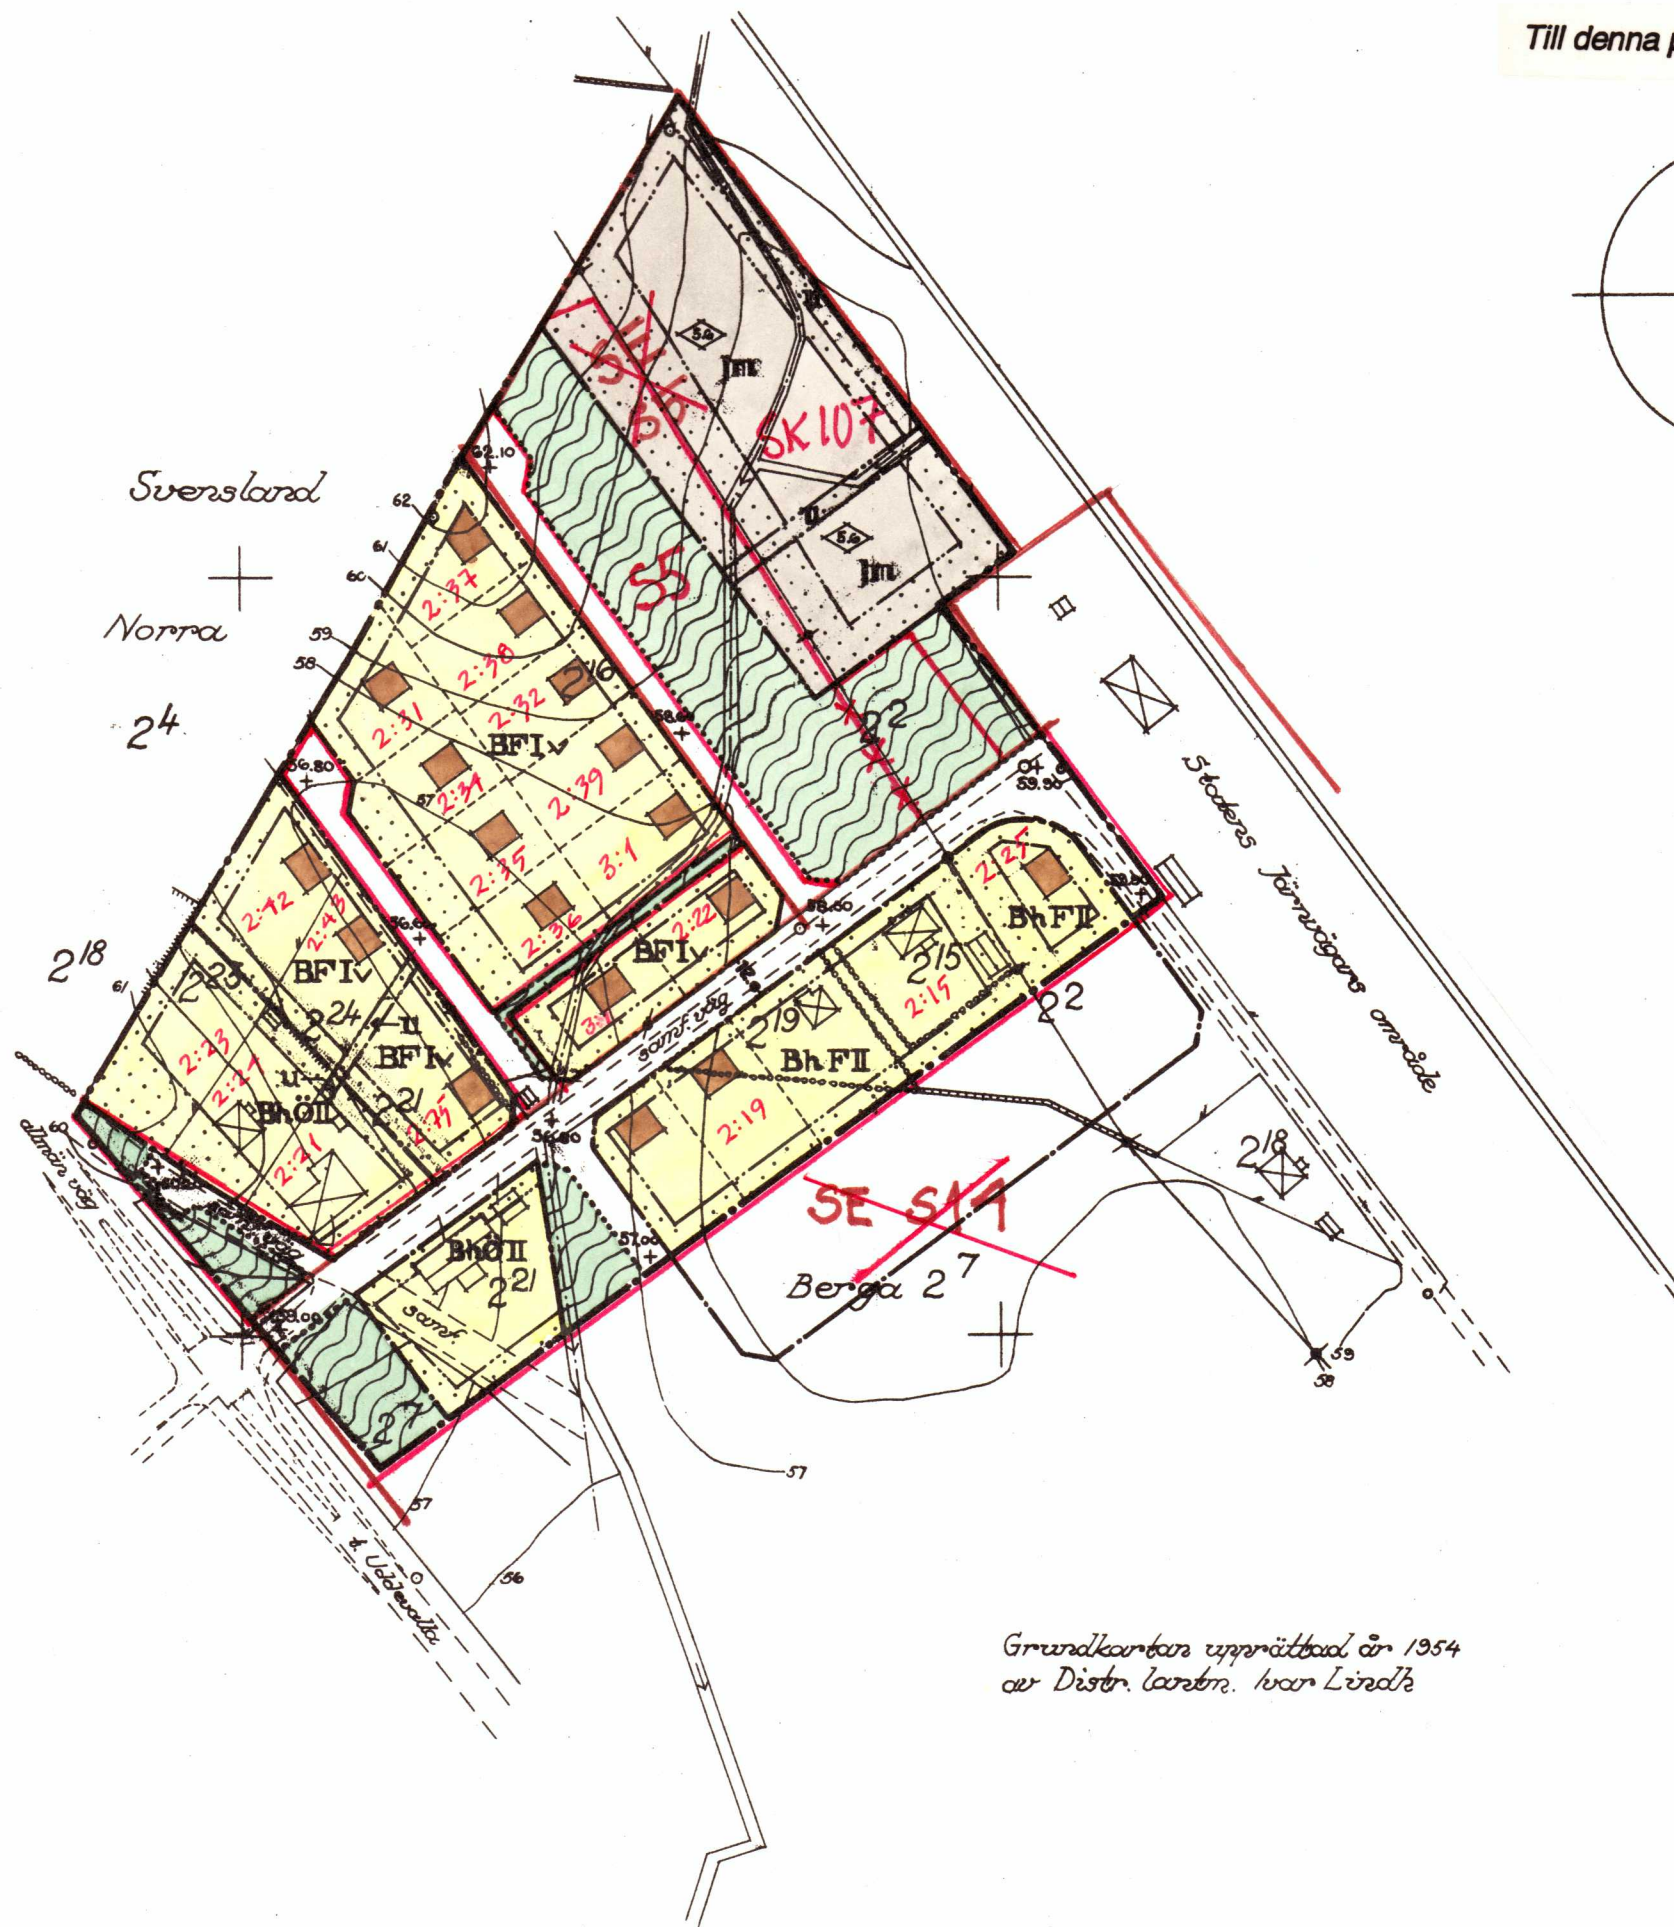

Grundkartan upprättad år 1954 av Distr. kartm. Ivan Lindh



Genom lagakraftvunnet beslut den 3 september 1955 har länsstyrelsen med stöd av 107 § byggnadslagen fastställt å denna karta åskådliggjort förslag till byggnadsplan, betygar:

Göteborg i landskansliet den 12 okt. 1955.
Stämpel 2:-- På tjänstens vägnar:

[Signature]
M. Nerenius

FÖRSLAG TILL BYGGNADSPLAN FÖR OMRÅDE VID
HOGSTORPS JÄRNVÄGSSTATION,
DELAR AV FASTIGHETERNA
SVENSLAND NORRA 2¹⁰, BERGA 2² M.M.
I SKREDSVIKS S:IN OCH KOMMUN,
GÖTEBORGS OCH BOHUS LÄN

UPPRÄTTAT ÅR 1954 AV
BOHUSKOMMUNERNAS BYGGNADSKONTOR

Planavd . (45/594)
ARKITEKT SAR
23
S1