



PLANKARTA

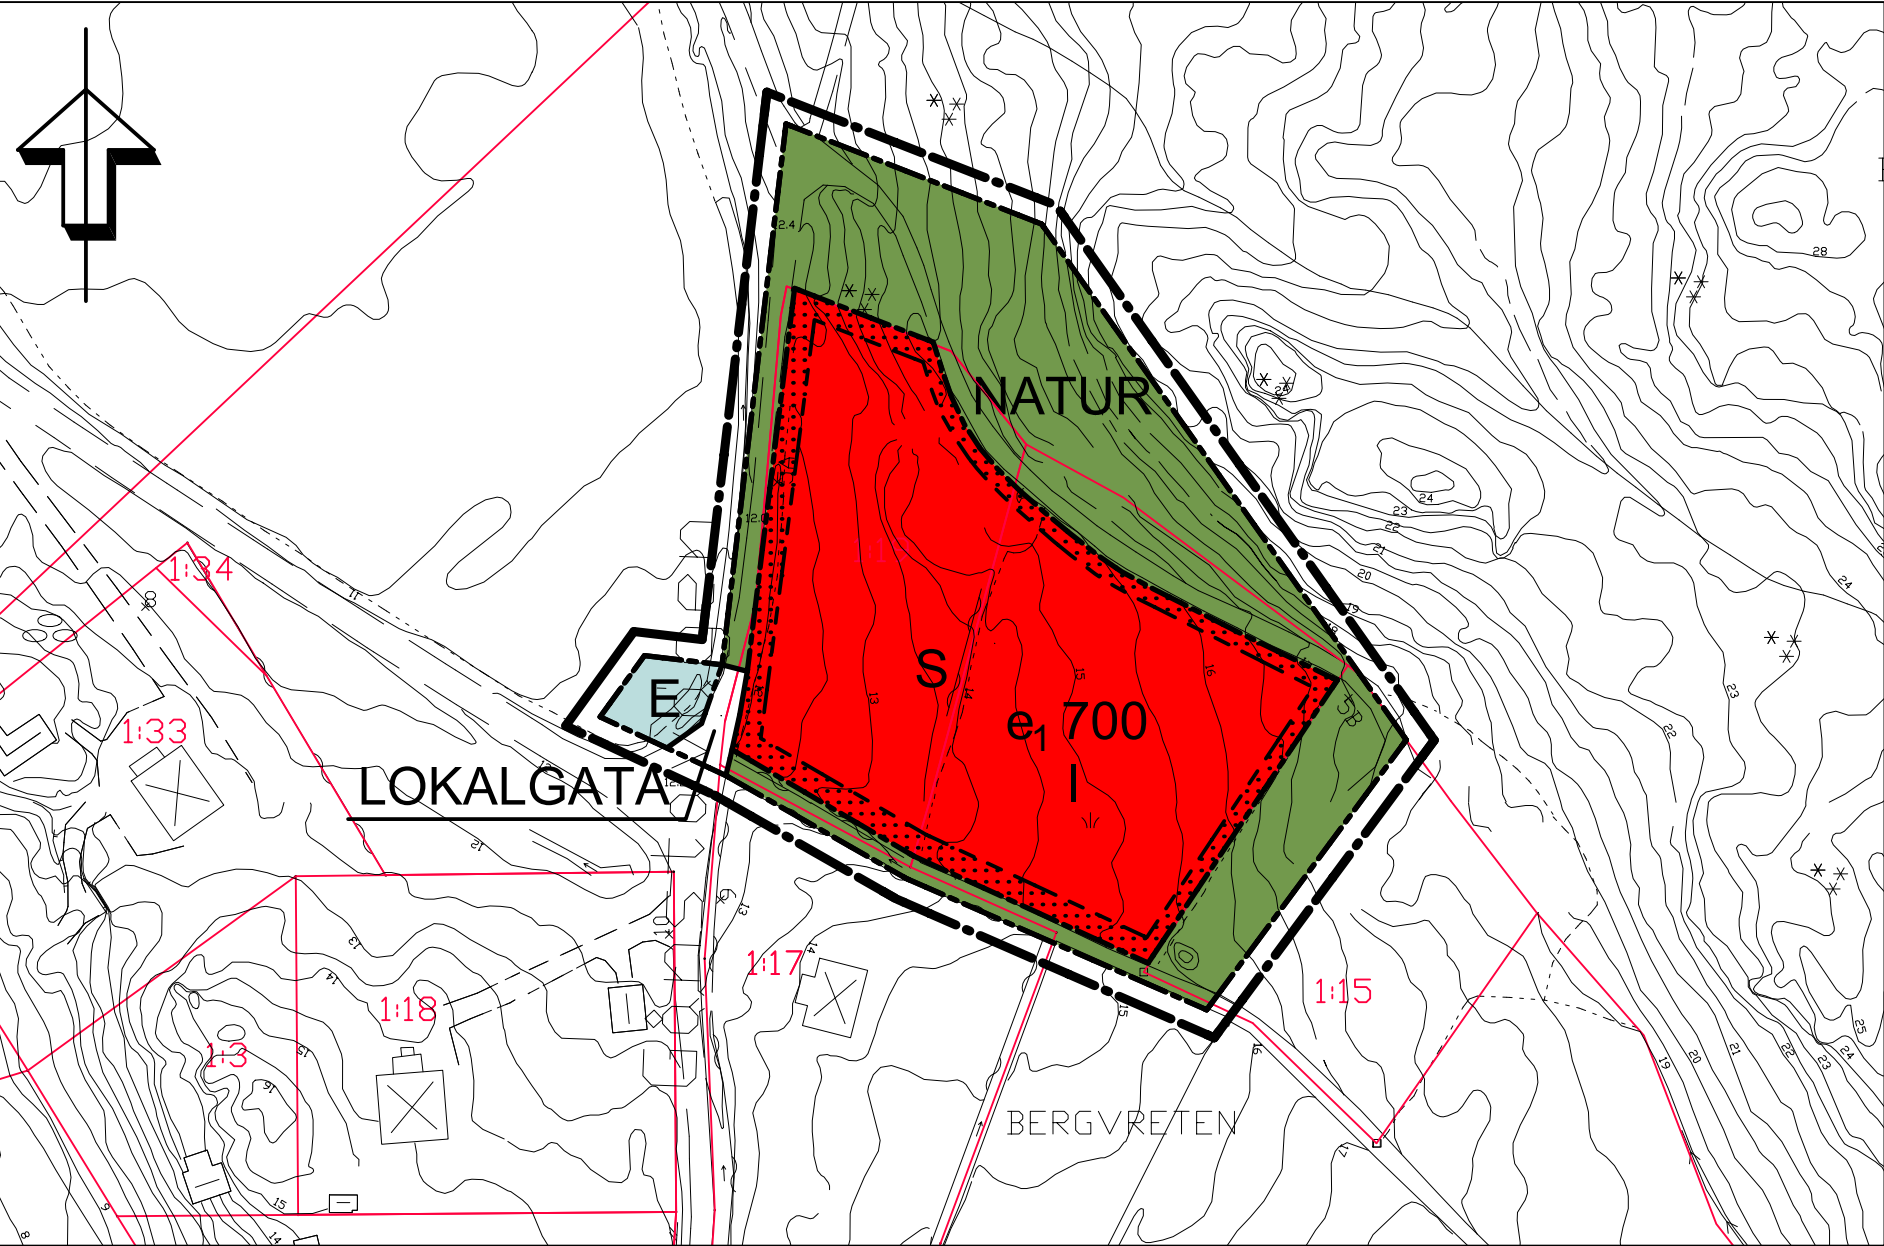

ILLUSTRATIONSKARTA

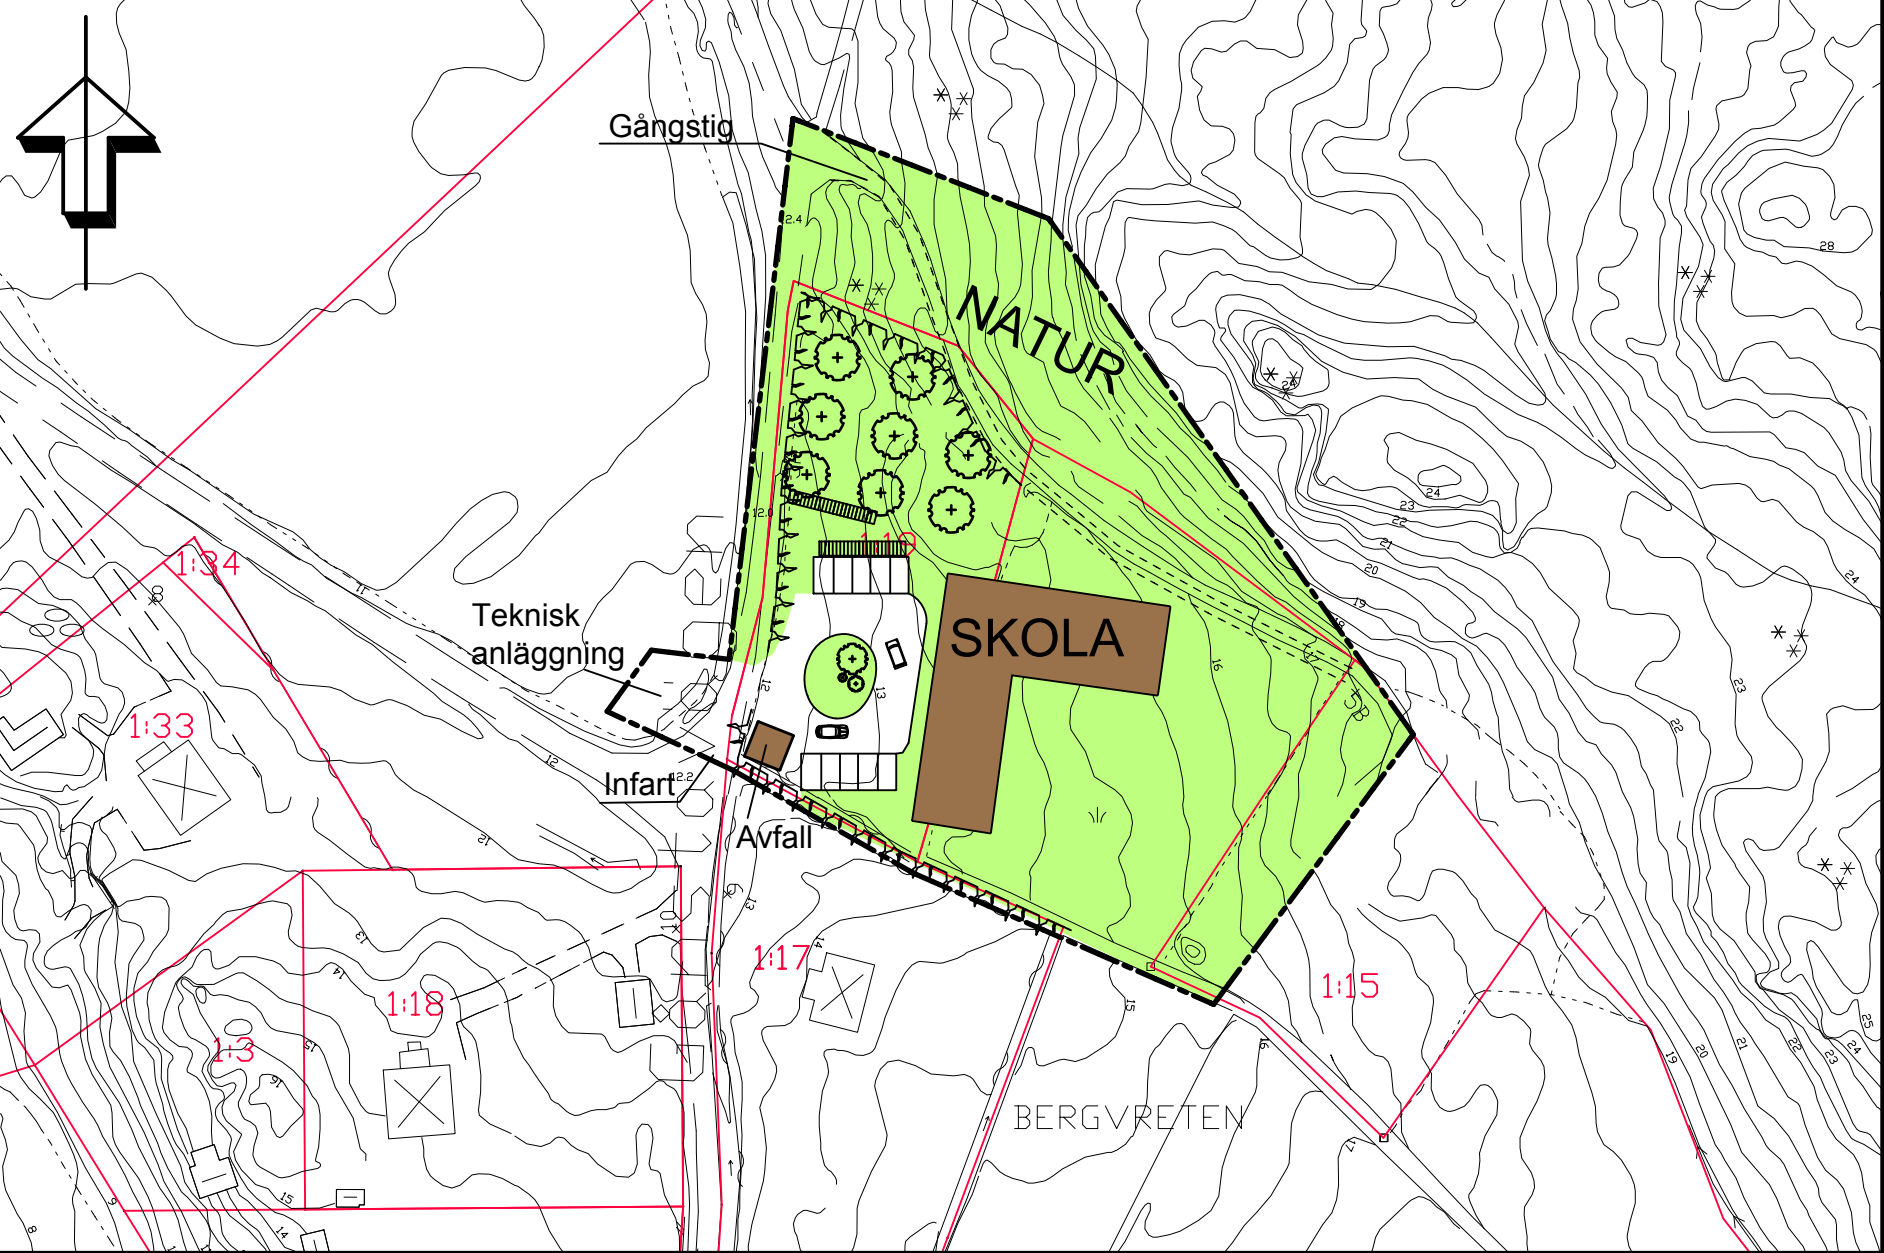

Planbestämmelser

Följande gäller inom områden med nedanstående beteckningar. Endast angiven användning och utformning är tillåten. Bestämmelser utan beteckning gäller inom hela planområdet.

Linjetyper

- Detailplanegräns 3 meter utanför planområdet
- Användningsgräns
- Egenskapsgräns

Bestämmelser

Allmänna platser

- LOKALGATA Lokaltrafik
- NATUR Naturområde

Kvartersmark

- E Tekniska anläggningar
- S Skola

BEGRÄNSNINGAR AV MARKENS BEBYGGANDE

- Marken får inte bebyggas

Egenskaper

UTNYTTJANDEGRAD/FASTIGHETSINDELNING

- e1 Högsta tillåtna byggnadsarea i m²

PLACERING, UTFORMNING, UTFÖRANDE

- I Högsta antal våningar

Genomförandetiden är 5 år från den dag planen vinner laga kraft.

TILL PLANEN HÖR FÖLJANDE HANDLINGAR:

- Plan- och illustrationskarta, 2007-12-06
- Plan- och genomförandebeskrivning, 2007-12-06 rev 2008-01-15
- Fastighetsägarförteckning, 2007-12-04
- Utlåtande 2008-01-15

ENKÖPINGS KOMMUN		ANTAGANDEHANDLING
Detailplan för Bergvreten 1:19 m.fl. Enköpings kommun - enkelt planförfarande		MBN beslut om samråd 2007-12-04
		MBN beslut om utställning
2007-12-06		MBN antagande 2008-02-05
		Laga kraft 2009-03-25
		Genomförandetid 2009-03-25 - 2014-03-25
		Diarienummer MBN 2007/35
Patrik Holm Planavdelningschef		Åsa Rudhage Planarkitekt
Skala 1:1000		Plannummer DPL 420