


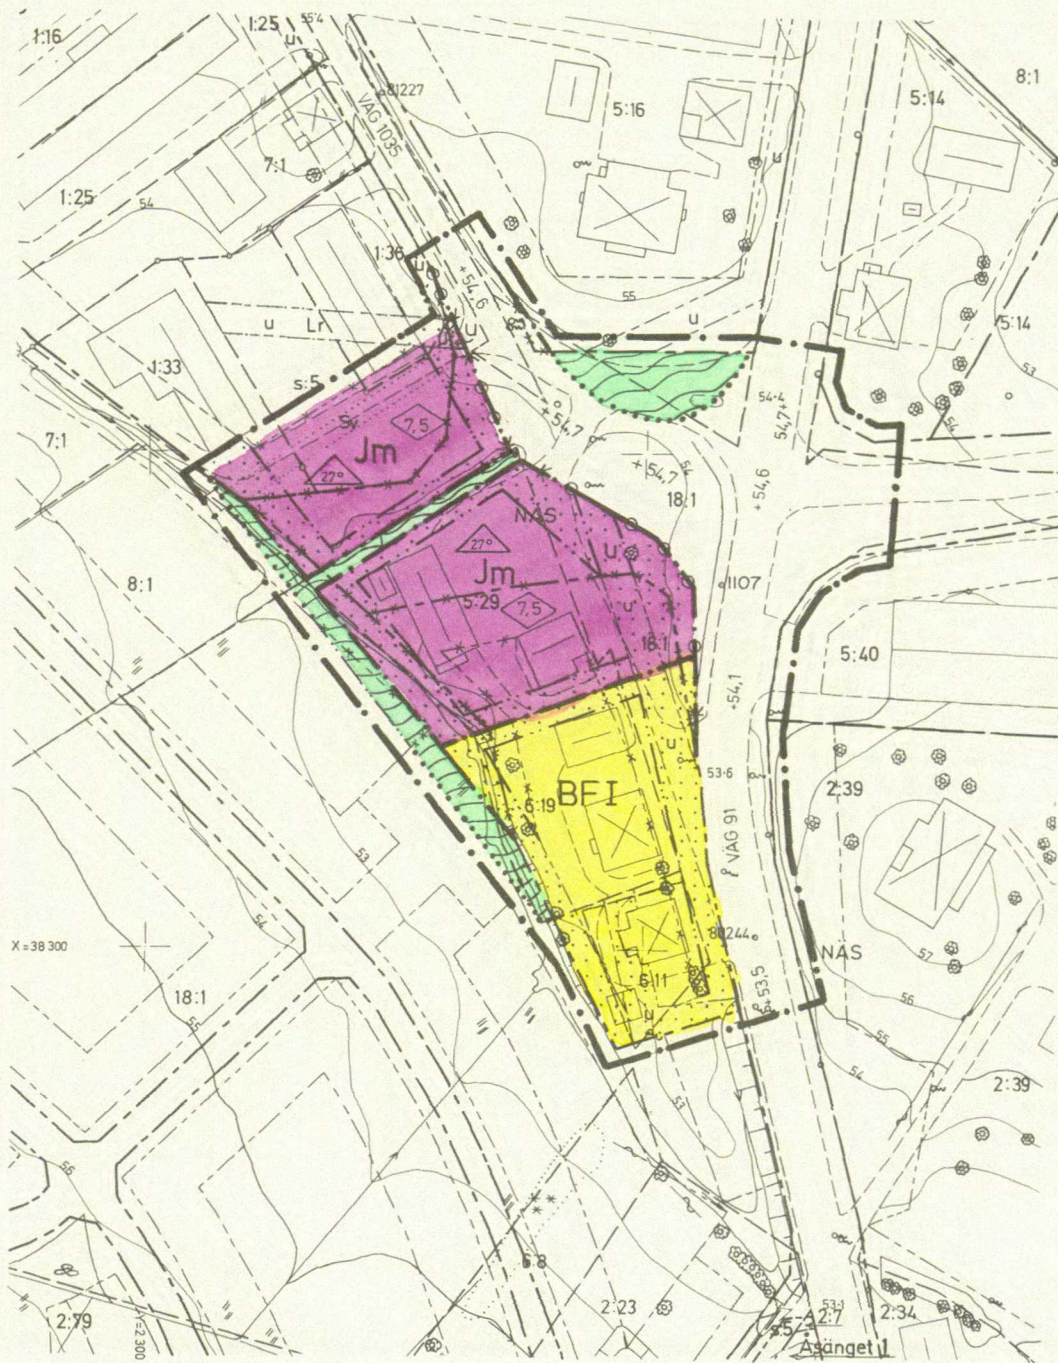

BETECKNINGAR GRUNDKARTA

- FASTIGHETSGRÄNS
- GÄLLANDE KVARTERS- ELLER ANNAN OMRÄDESGRÄNS ENLIGT DETALJPLAN
- GÄLLANDE BESTÄMMELSEGRÄNS
- ANNAN GRÄNS, SERUITUTSOMRÅDE
- BYGGNAD KARTERAD EFTER TAKKONTUREN
- STAKET
- HACK
- VÄG
- SLÄNT
- DIKE
- BRUNN
- FASTSTÄLLD HÖJD RESP. AVVÄGD HÖJD
- HÖJDKURVOR
- POLYGONPUNKT
- RUTNATSPUNKT
- NUMMER PÅ RÄTTSLIGEN BILDAD TOMT
- KVARTERS- RESP. TRAKTNAMN
- REGISTERNUMMER FÖR FASTIGHET
- SAMFÄLLIGHET
- SERUITUTS- RESP. LEDNINGSOMRÅDE

STADSPLANEKARTA

A. GRÄNSBETECKNINGAR

- GRÄNSLINJE BELÄGEN 3 METER UTANFÖR FASTSTÄLLELSEOMRÅDET
- GÄLLANDE OMRÄDESGRÄNS AVSEDD ATT UTGÅ
- GÄLLANDE BESTÄMMELSEGRÄNS AVSEDD ATT UTGÅ
- OMRÄDESGRÄNS
- OMRÄDESGRÄNS FRÅN VILKEN MINDRE AVVIKELSER I VISSA FALL FÅR GÖRAS
- BESTÄMMELSEGRÄNS

B. OMRÄDESBETECKNINGAR

- ALLMÄN PLATS
- GATA / PARK
- BYGGNADSKVARTER
- BOSTÄDER
- SMÅINDUSTRI

C. ÖVRIGA BETECKNINGAR AVSEDDA ATT FASTSTÄLLAS

- MARK SOM INTE FÅR BEBYGGAS
- LEDNINGSOMRÅDE
- GATUHÖJD
- FRISTÅENDE HUS
- ANTAL VÄNINGAR
- BYGGNADSHÖJD
- TAKLUTNING, MAXIMAL LUTNING
- UTFARTSFÖRBUD. TVÄRSTRECK MED PIL MARKERAR FÖRBUDETS SLUT

HÖJDSYSTEM: RH 70

GRUNDKARTA UPPRÄTTAD I JUNI 1979 AV STADSINGENJÖRSKONTORET

FÖRSLAG TILL ÄNDRAD STADSPLAN


NÄSOMRÅDET, del av
ANUNDSJÖ SOCKEN, ÖRNSKÖLDSVIKS KOMMUN
VÄSTERNORRLANDS LÄN

UPPRÄTTAT 1979-06-26, REV 1979-08-27
STADSARKITEKTKONTORET, ÖRNSKÖLDSVIK

LEIF JOHANNESSON
STADSARKITEKT

NILS JOHANSSON
STADSPLANEINGENJÖR

SKALA 1:1000

 

Tillhör byggnadsnämndens i Örnsköldsviks kommun beslut den 20/9 1979 § 906, betygas.


I tjänsten:
Ulla Lundqvist

Den 29/10 1979 § 431 blev detta förslag till stadsplan antaget av kommunfullmäktige i Örnsköldsviks kommun, betygas.

I tjänsten:
Hans Gäfvert

1979-12-14 fastställde länsstyrelsen i Västernorrlands län denna ändr. av stadsplan. Beslutet har enligt 150 § tredje stycket byggnadslagen vunnit laga kraft.
Härnösand 1980-01-02
Birgitta Könberg

Kopians likhet med originalet
bestyrkes:

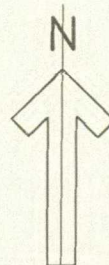

AS 791214

790827
NJ/UL