


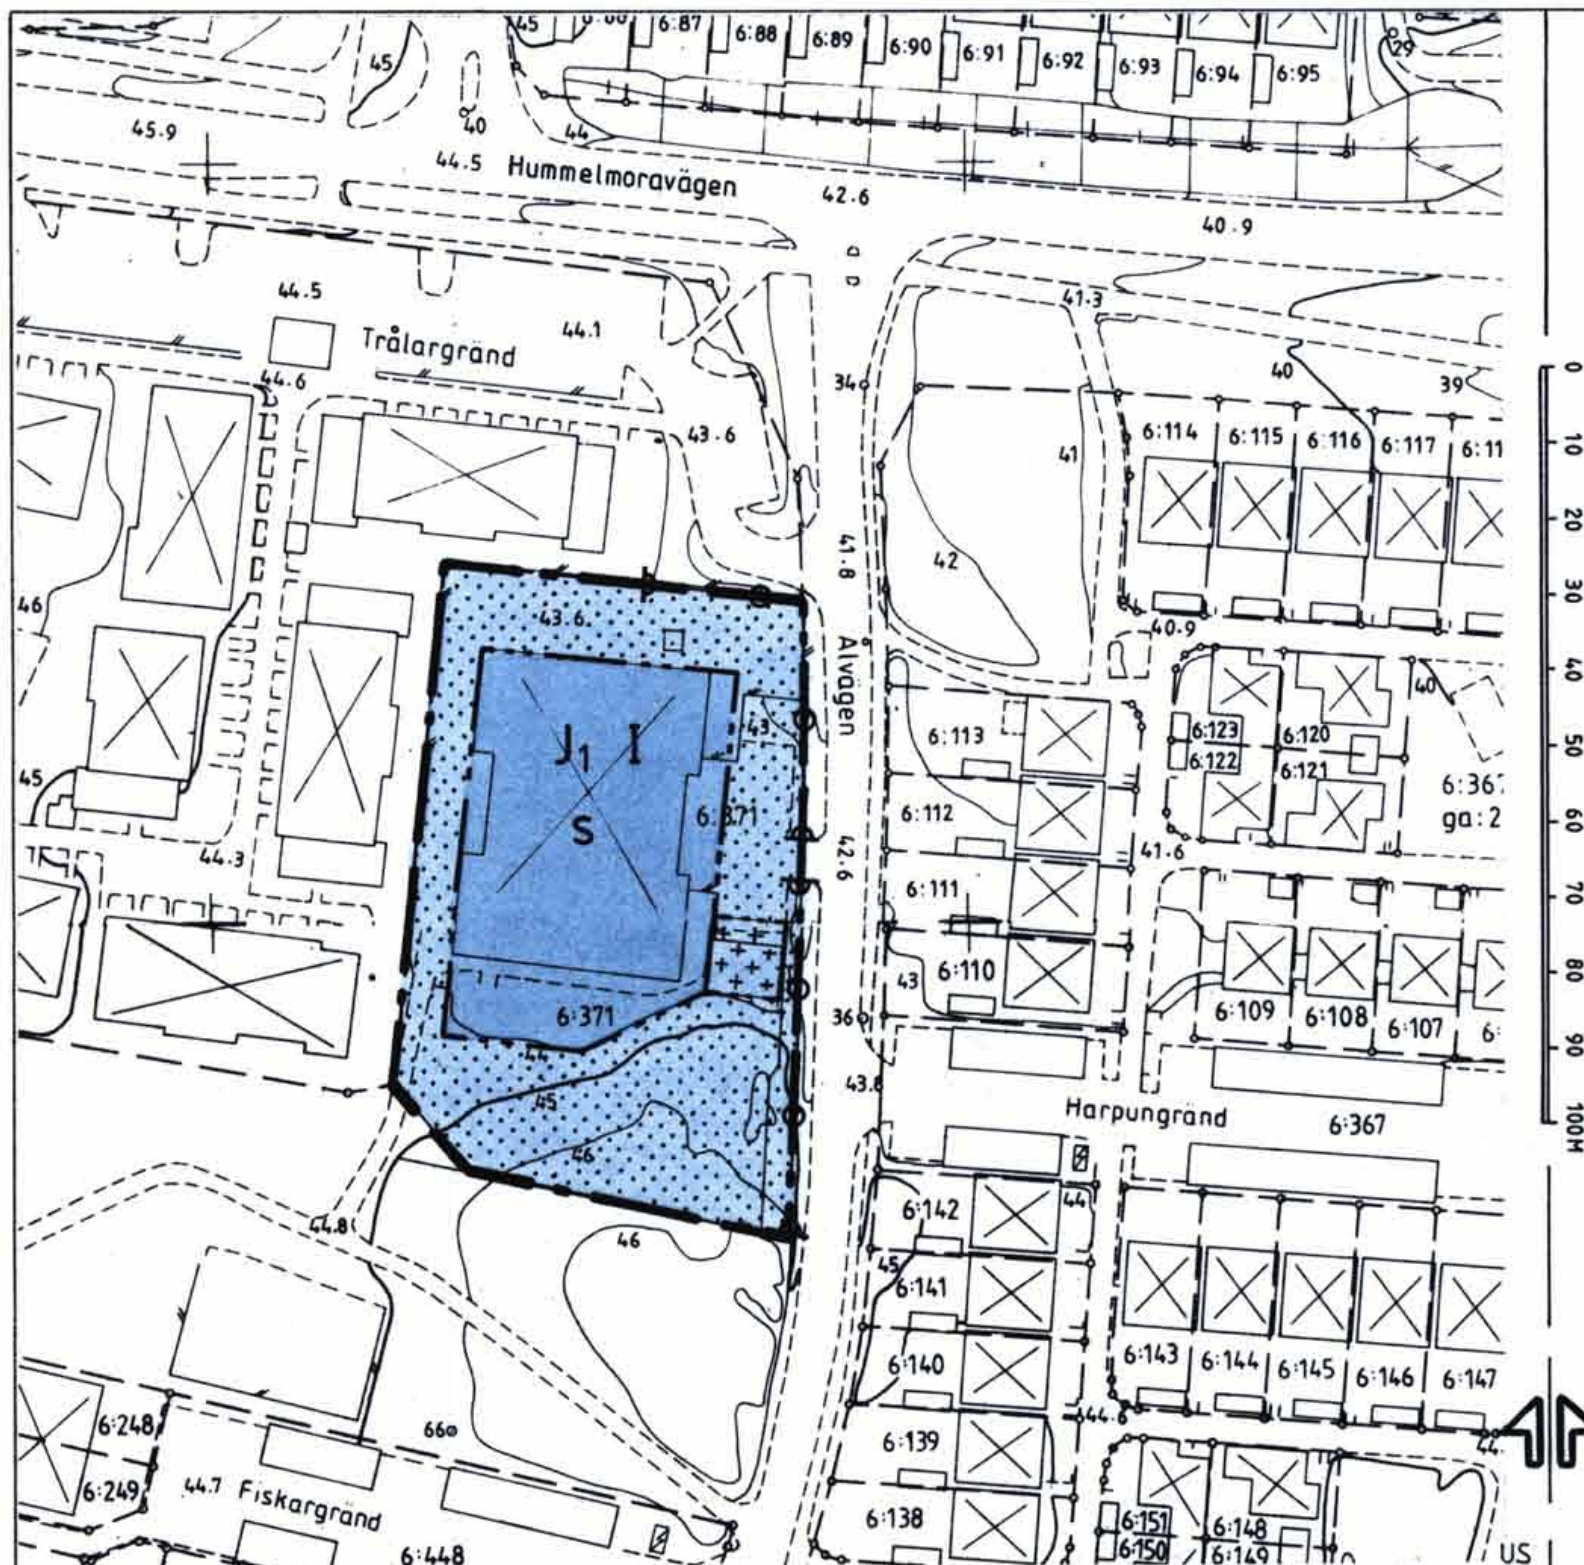

PLANBESTÄMMELSER

Följande gäller inom områden med nedanstående beteckningar. Endast angiven användning och utformning är tillåten.

GRÄNSBETECKNINGAR

 Gräns för planområde
 Egenskapsgräns

MARKANVÄNDNING

Kvartersmark

Småindustri, kontor

BEGRÄNSNINGAR AV MARKENS BEBYGGANDE

Marken får inte bebyggas
Marken får endast bebyggas med uthus och garage

MARKENS ANORDNANDE

+0.00 Föreskriven höjd över nollplanet

  - Utfart får inte anordnas

PLACERING, UTFORMNING, UTFÖRANDE

I Högsta antal våningar

STÖRNINGSSKYDD

s Verksamheten får ej vara störande för omgivningen. Upplag får ej anordnas.

ADMINISTRATIVA BESTÄMMELSER

Detaljplanens genomförandetid är 15 år.

ENKELT PLANFÖRFARANDE

Detaljplan för fastigheten Viksjö 6:371

FISKARSTUGAN

Järfälla kommun, Stockholms län

PLANKARTA med BESTÄMMELSER

KARTA 1(3)

Upprättad av stadsarkitektkontoret

för samråd: datum godk.sign.
1993-10-19 *E*

för underrättelse:
reviderad: 1993-12-09 H

Planen är upprättad enligt Plan och bygglagen regler för enkelt planförfarande PBL 5 kap 28 §.

Planchef: Harry Edström

Handläggare: Madeleine Lundbäck
datum sign.

antagen av BN: 1993-12-09
vunnit laga kraft: 1994-01-05

planens genom-
förandetid löper
t o m : 2009-01-05

PLANFÖRFATTARNAS NAMNTECKNING

Harry Edström

Madeleine Lundbäck
Madeleine Lundbäck

DETALJPLANEN innehåller dessa handlingar:

- | | |
|--------------------------------|---------|
| - Plankarta med bestämmelser | Karta 1 |
| - Illustration med beskrivning | Karta 2 |
| - Genomförandebeskrivning | Karta 3 |

P14/93 V