


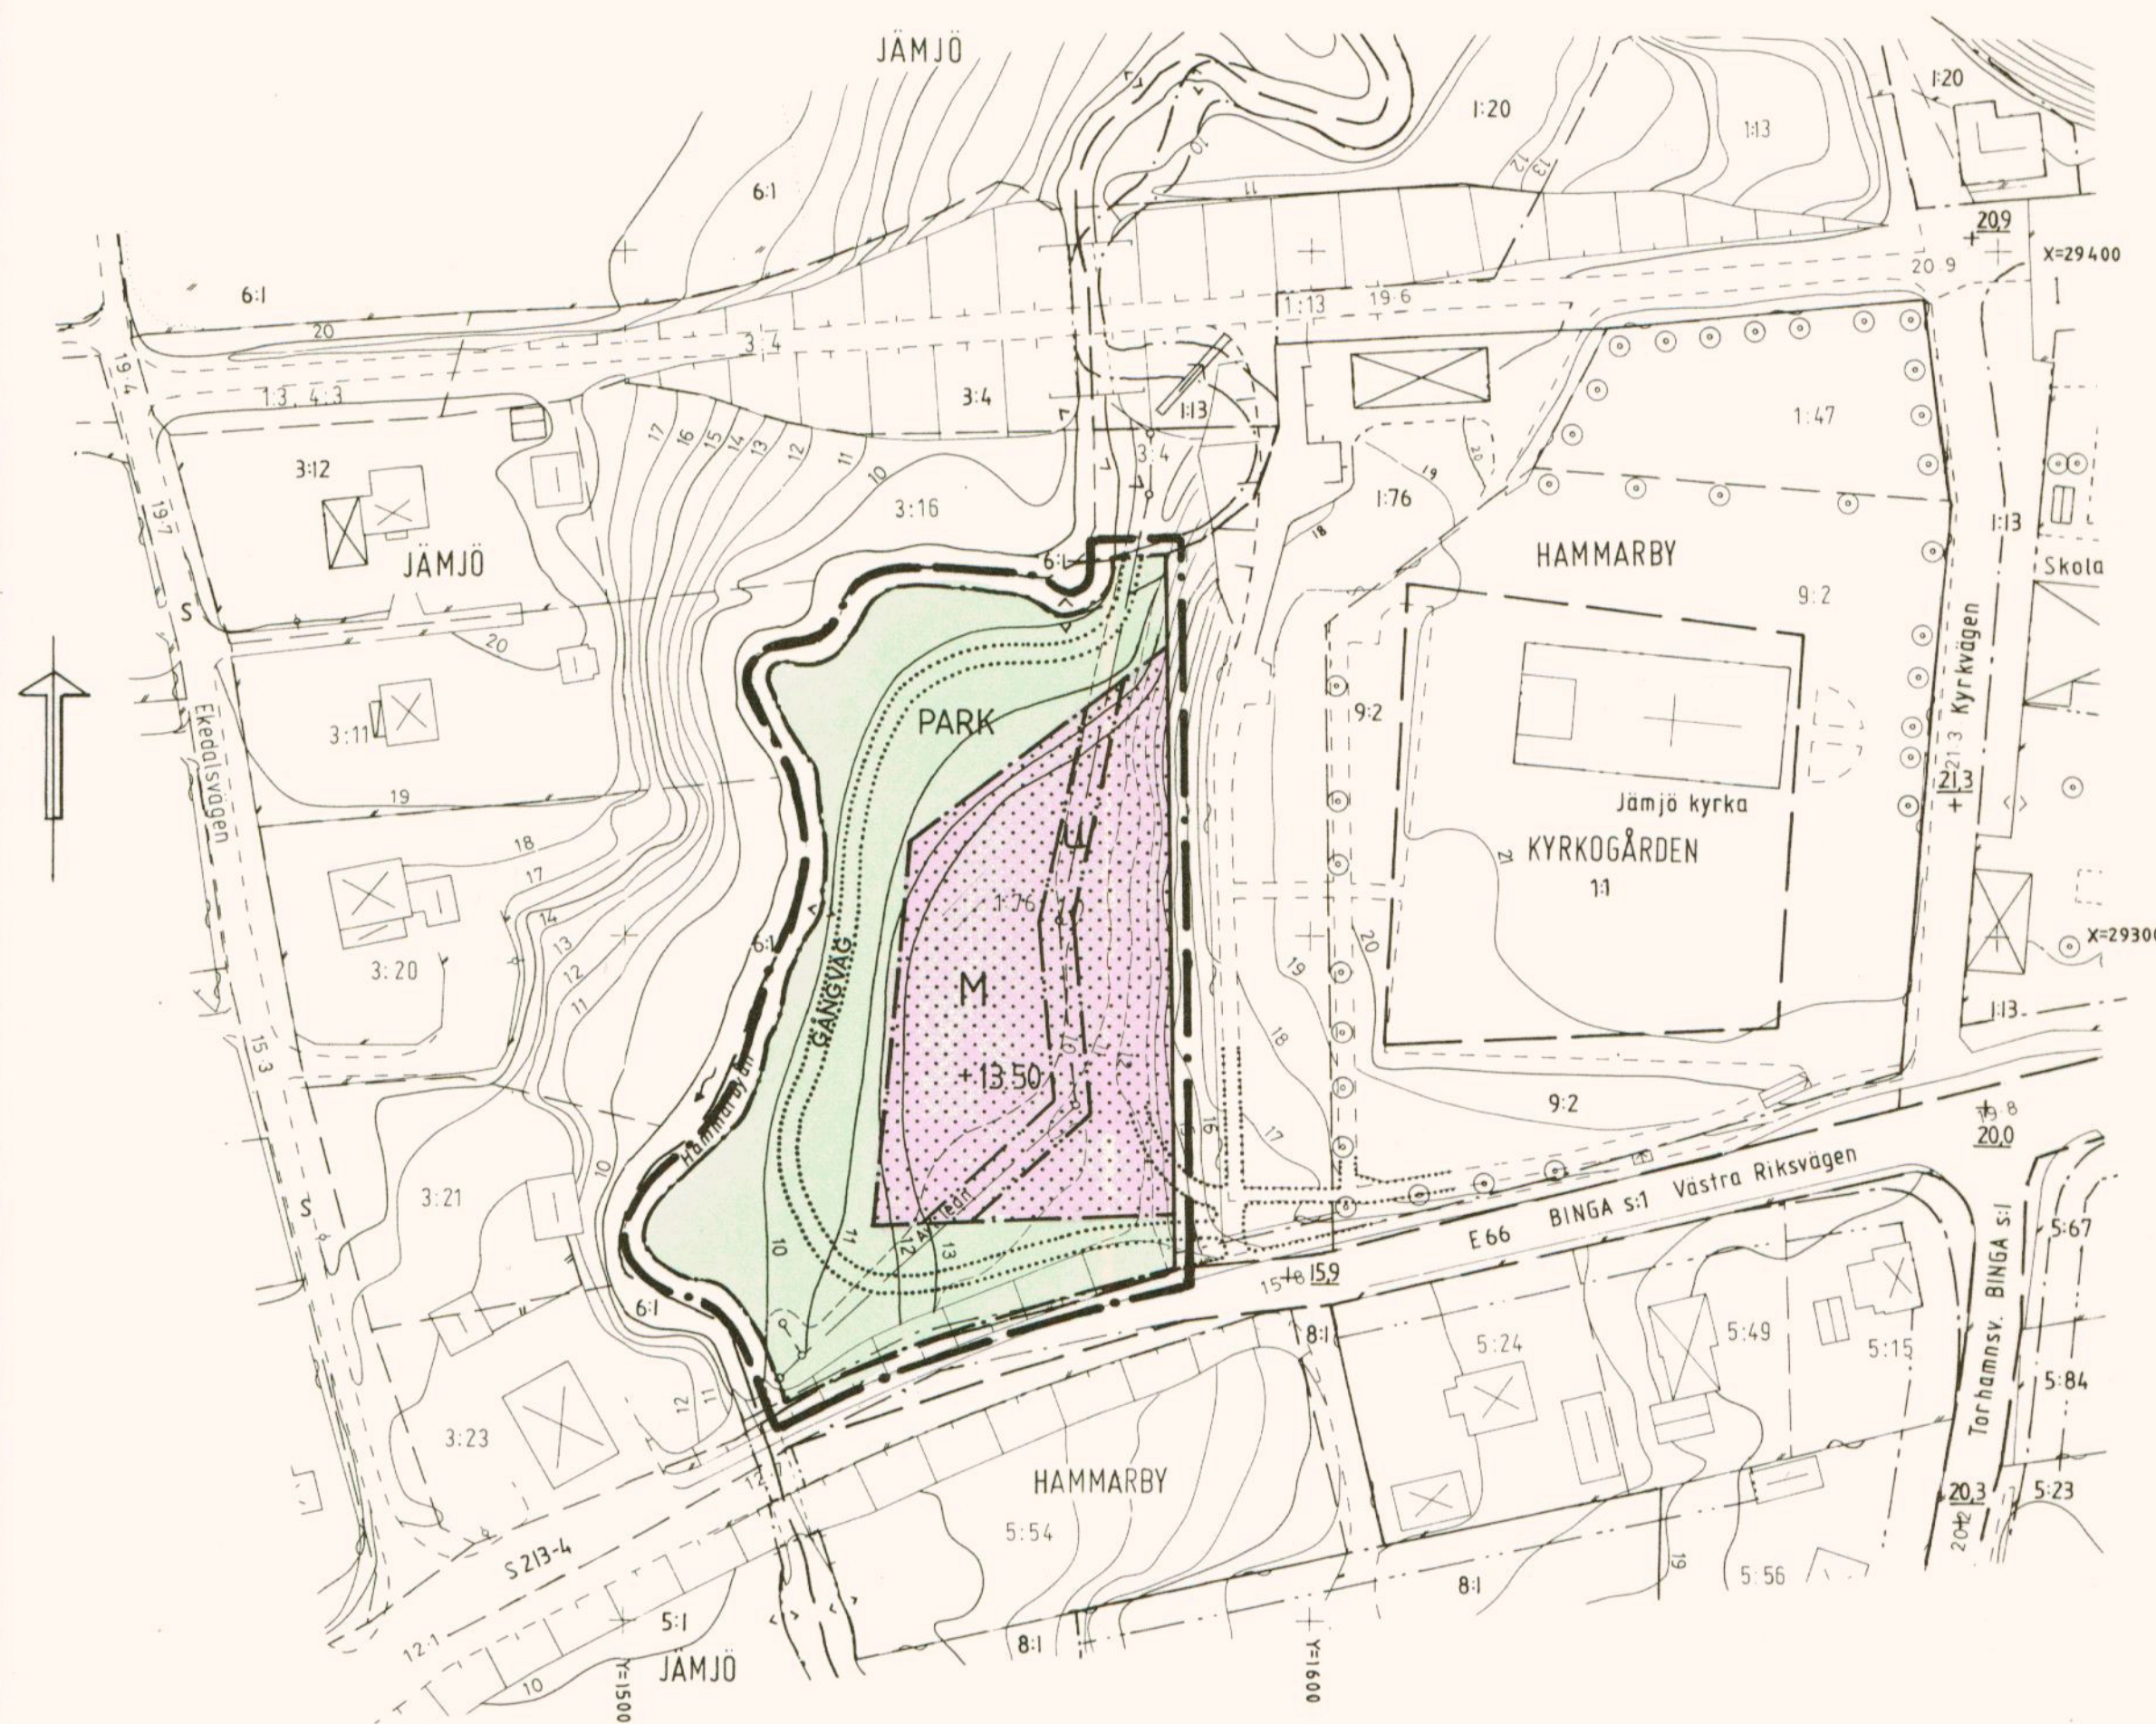

Grundkarta över
Hammarby 1:76 m. m.
i Jämsjö
Karlskrona kommun

Upprättad av Karlskrona Lantmäterikontor 1991-07-18

Kaj Sjöström *Leif Karlsson*
Kaj Sjöström Leif Karlsson
Distriktslantmätare Kartingenjör

Rikets koordinatsystem
Mätclass III
Beteckningsstandard TFA 4,6 B:5

Beteckningar till grundkartan

- 21.3 Befintlig höjd över rikets nollplan
- 10 Nivåkurvor i meter över rikets nollplan
- 9 havets medelvattenyta $\pm 0,0$
- Huvudbyggnad resp. uthus, takkanterna karterade
- Huvudbyggnad resp. uthus, husliven karterade
- Skärmtak
- Traktgräns
- Fastighetsgräns
- Gällande användningsgräns ej sammanfallande med fastighetsgräns
- Gällande användningsgräns sammanfallande med fastighetsgräns
- +159 Gällande väghöjd

Skala 1:1000
0 10 20 30 40 50 60 70 80 90 100 meter

Kopians likhet med originalet
Bestyrkes: 1992-01-29
Irene Danielsson

ANTAGEN AV BN §748 1991-11-13 INGER GIDNER

LAGA KRAFT 1991-12-12 INGER GIDNER

PLANBESTÄMMELSER

FÖLJANDE GÄLLER INOM DE OMRÅDEN SOM HAR NEDANSTÅENDE BETECKNINGAR.
ENDAST ANGIVEN ANVÄNDNING OCH UTFORMNING ÄR TILLÅTEN.

GRÄNSBETECKNINGAR

- LINJE PÅ KARTAN RITAD 3 METER UTANFÖR PLANOMRÅDETS GRÄNS
- ANVÄNDNINGSGRÄNS
- EGENSKAPSGRÄNS
- GÄLLANDE GRÄNS AVSEDD ATT BEHÅLLAS

ANVÄNDNING AV MARK

ALLMÄN PLATS

PARK PARKOMRÅDE

KVARTERSMARK

M BEGRAVNING (URNGRAVAR OCH MINNESLUND)

BEGRÄNSNING AV MARKENS BEBYGGANDE

MARKEN FÅR INTE BEBYGGAS

U MARKEN SKALL VARA TILLGÄNGLIG FÖR ALLMÄNNA UNDERJORDISKA LEDNINGAR
 BEFINTLIG VA-LEDNING AVSEDD ATT LEDAS UTANFÖR BEGRAVNINGSMRÅDET

MARKENS ANORDNANDE

+0,00 FÖRESKRIVEN MARKHÖJD ÖVER NOLLPLANET

ADMINISTRATIVA BESTÄMMELSER

GENOMFÖRANDETIDEN SKALL VARA 10 ÅR EFTER ANTAGANDEBESLUTETS LAGAKRAFTVINNANDE.
KOMMUNEN ÄR INTE HUVUDMAN FÖR DE ALLMÄNNA PLATSERNA.

ILLUSTRATIONER

GÄNGVÄG ILLUSTRATIONSLINJER

Detaljplan för utvidgning av JÄMJÖ KYRKOGRÅRD fastigheten Hammarby 1:76 Karlskrona kommun

Upprättad av HB Ritstugan i Karlskrona
i mars 1991

Kristofer Swahn

Kristofer Swahn

Charlotta Swahn Karlsson

Charlotta Swahn Karlsson

Dp 502
1991