

GRUNDKARTA över

Flarka 5:22 mfl

Kommun	Län	
Kinda	Östergötland	
Registerområde		
Horn		
Skala	Måtklass	Beteckningsstandard
1:1000	III	TFA 4.6 B:2
Koordinatsystem i plan		Koordinatsystem i höjd
64:15 2,5 gon W reg 6		RH 00

Upprättad av Linköpings lantmäteridistrikt
1988/11-02

Åke Burman
Åke Burman
Distriktslantmätare

Stig Bengtsson
Stig Bengtsson
Ingenjör

Kopia

PLANKARTA

PLANBESTÄMMELSER

Följande gäller inom områden med nedanstående beteckningar. Där be-
teckning saknas gäller bestämmelsen inom hela planområdet. Endast an-
given användning och utformning är tillåten.

GRÄNSBETECKNINGAR

- linje belägen tre meter utanför planområdet
- användningsgräns
- egenskapsgräns

ANVÄNDNING AV MARK

Kvartersmark

B Bostäder

UTNYTTJANDEGRAD

- e₁ 000 Högsta byggnadsarea per fastighet
- e₂ Högst en huvudbyggnad och högst ett uthus får upp-
föras. Huvudbyggnad skall placeras minst 4,0 meter
från gemensam tomtgräns. Garage som sammanbygges
får placeras i gemensam tomtgräns.

BEGRÄNSNING AV MARKENS BEBYGGANDE

Marken får inte bebyggas

UTFORMNING

- 0,0 Högsta byggnadshöjd i meter för huvudbyggnad.
Högsta byggnadshöjd för uthus 3,0 meter.

ADMINISTRATIV BESTÄMMELSE

Genomförandetid


Genomförandetiden är 10 år, räknat från den dag
antagandebeslutet vunnit laga kraft.

Kopians likhet med originalet bekräftar:

Annette Linnman
Kommunkontoret, Kisa

BETECKNINGAR

- Traktgräns
- Fastighetsgräns
- Rutnätspunkt
- Polygonpunkt
- Gränspunkt
- Traktnamn
- 5:24 Registernummer
- Byggnad i allmänhet
- Boningshus resp. uthus
karterat efter huslivet
- Boningshus resp. uthus
karterat efter takkonturen
- Staket
- Stödmur
- Häck
- Väg
- Dike
- Ägodelsgräns
- Barrskog resp. lövskog
- Åker
- Kyrkogård
- Teleledning
- Höjdfixpunkt
- Höjdbestämd punkt
- Höjdkurvor

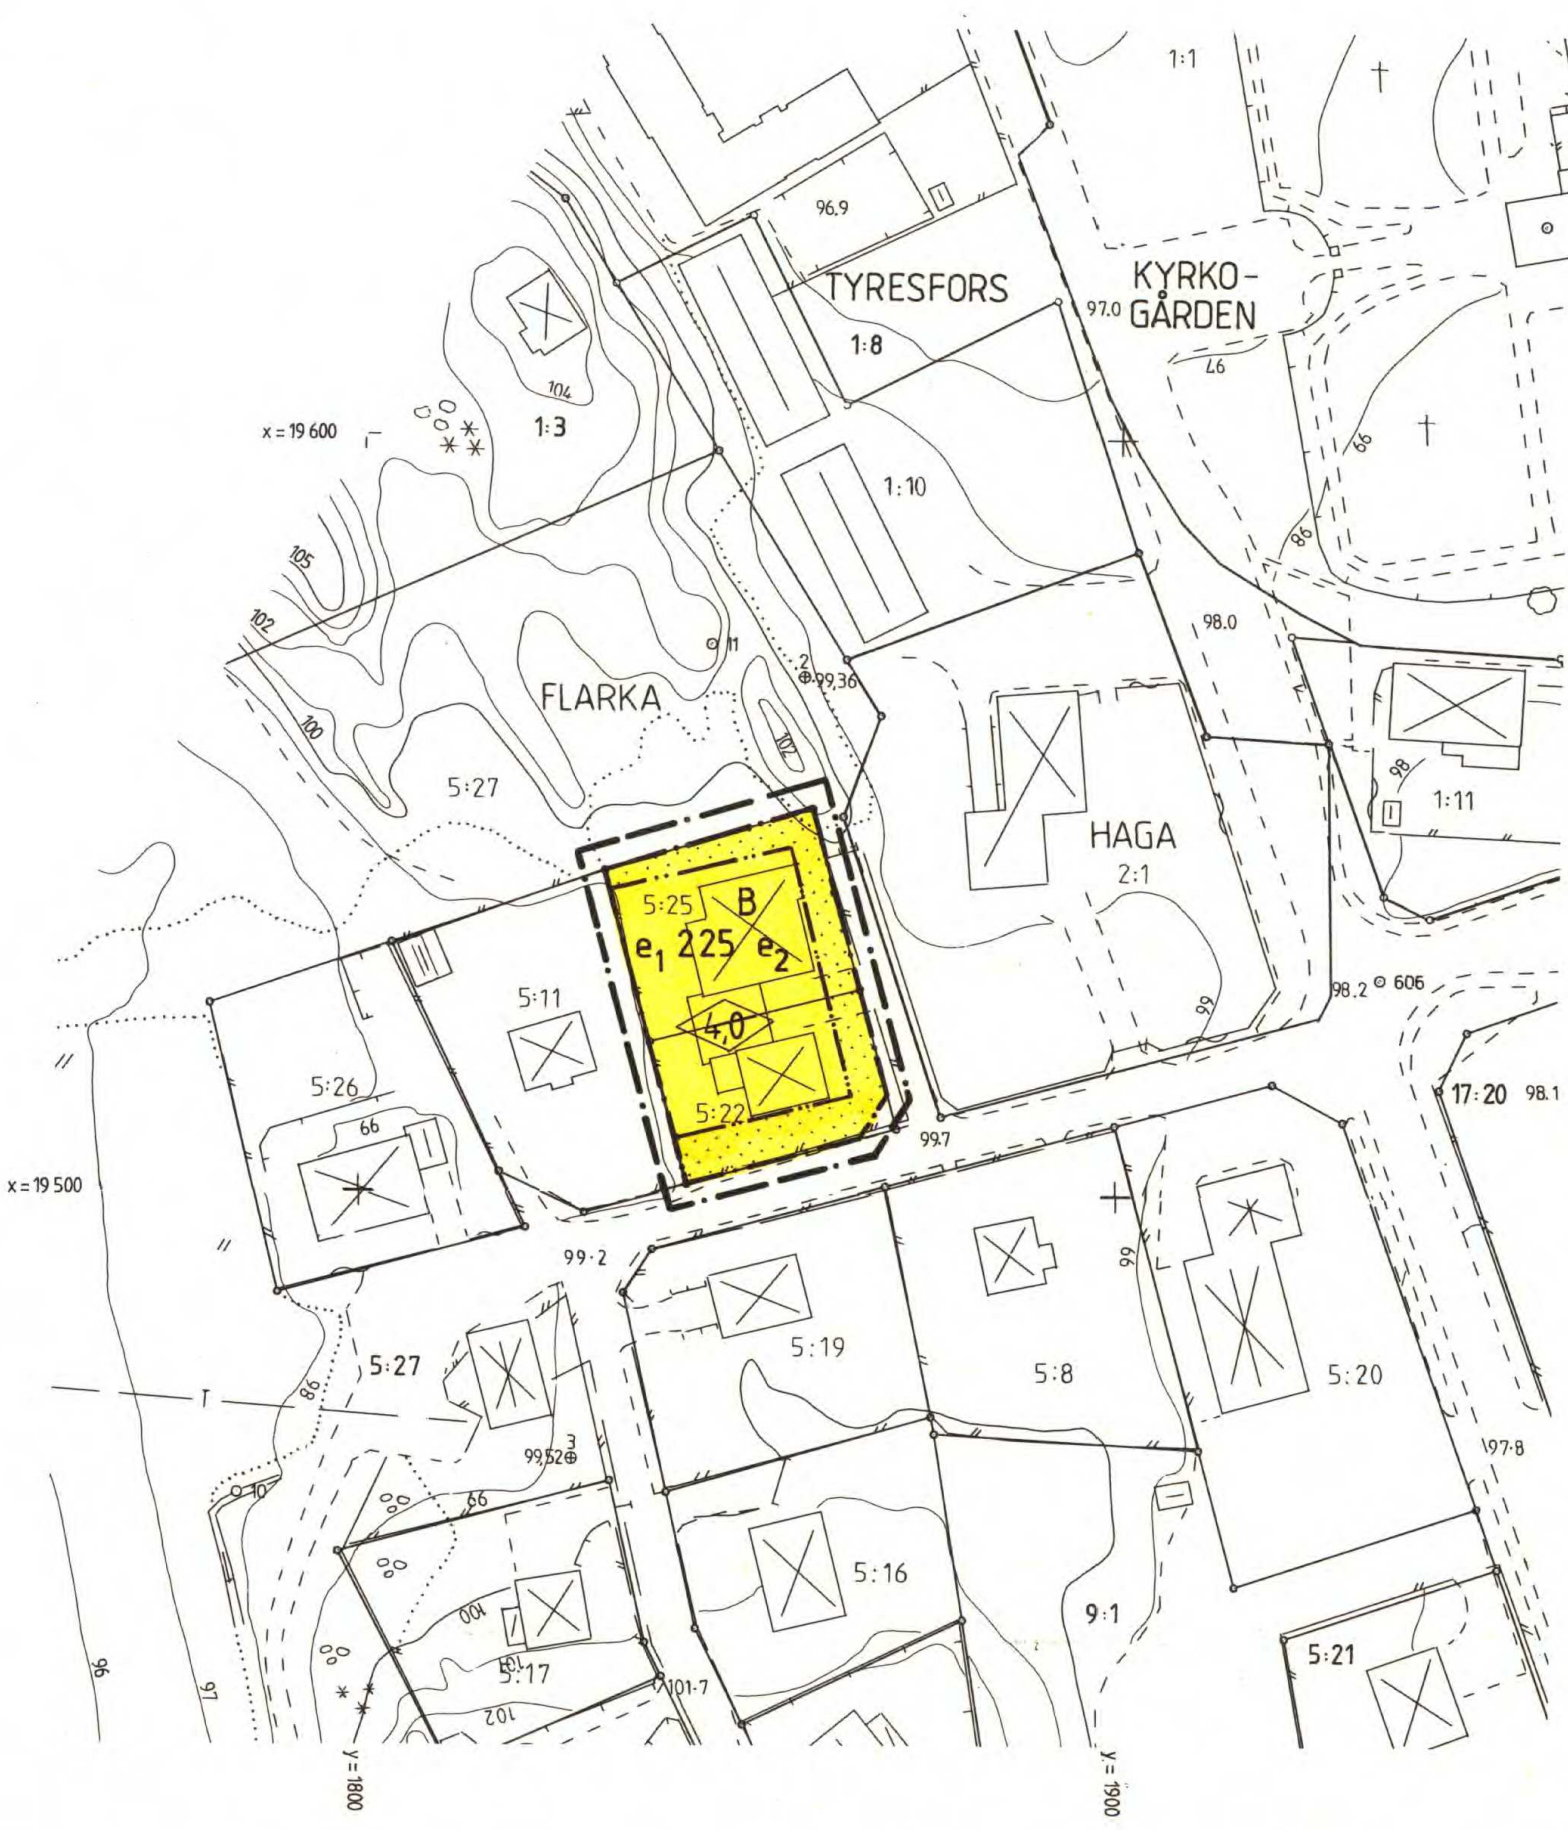

DETALJPLAN		PLANHANDLING	
PLANKARTA MED BESTÄMMELSER		Övriga handlingar:	
		Grundkarta	Genomförandebeskrivning
		Beskrivning	Samrådsredogörelse
		Fastighetsförteckning	
FLARKA 5:25 M.FL.			
HORN, KINDA KOMMUN, ÖSTERGÖTLANDS LÄN			
1988-11-23	Beslutsdatum	Sign.	
<i>Bo Linder</i>	BN antag.	89.01.18	<i>AK</i>
BO LINDÉN STADSARKITEKT	Laga kraft	89.02.10	<i>AK</i>