

Förslag till ändring av byggnadsplan
för del av

ERIK LARSTORPET 1^a m.fl.

i Grundsunda kommun, Västernorrlands län;
Länsarkitektkontoret i Härnösand i maj 1959.

G. Lundberg
Länsarkitekt

Kopians likhet med originalet bekräftar
Stockholm den 21/10/1961

STATENS REPRODUKTIONSBOKFÖRHANDLING

G. Lundberg

avsedd att utgå

År 1961 den 25 oktober blev den å denna karta upptagna ändring i byggnadsplan av länsstyrelsen fastställd vilket beslut, då klagan däremot jämlikt 150 § 3 st. byggnadslagen ej må föras, vunnit laga kraft betygar; Härnösand i landskansliet som ovan. På tjänstens vägnar:
Olle Fernström

Beteckningar:

Byggnadsplan

- byggnadsplanegräns
- gällande områdes- och bestämmelsegräns
- områdesgräns
- bestämmelsegräns
- gränslinje ej avsedd att fastställas

- vägmark
- park eller plantering
- mark som inte får bebyggas
- område för bostadsändamål


Grundkarta

- fastighetsgräns
- väg
- staket
- häck
- vatten- eller avloppstubb ovan mark
- stödmur resp. annan störmur
- nivåkurvor med 1 m. avstånd
- bostadshus resp. uthus
- vatten- och kloakpost
- polygonpunkt
- triangelpunkt
- punkt i rutnät

Andringsförslaget godkänt av Grundsunda kommunalfullmäktige på sammanträde den 27 juni 1961, betygar

Arvid B Olsson

Grundsunda kommunalfullmäktige
Ordföranden, Husum

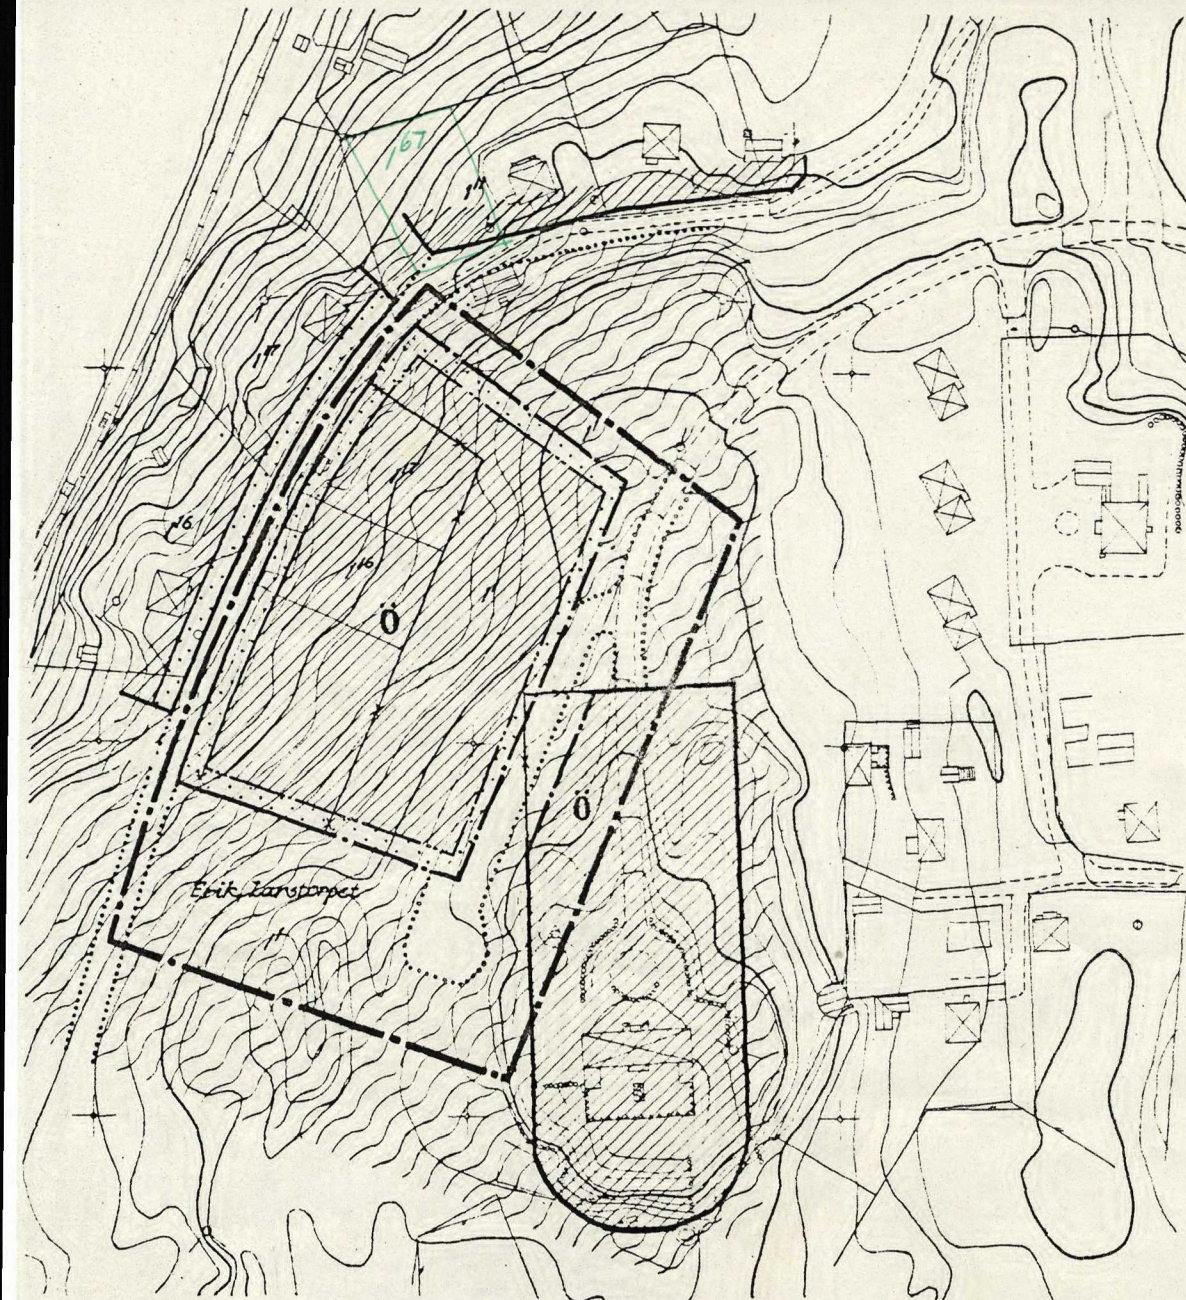

Skala 1:2000

