

kv GRIMMAN, SADELN mm

Stöpens tätort, Skövde kommun

Förslag till ändring av stadsplan

Upprättat 1977-09-12

RIKARD HAGERBORG
StadsplanarkitektJAN OLOFSSON
Planarkitekt

Beteckningar

GRUNDKARTA

- fastighetsgräns
- kvartersgräns
- ... annan gräns
- - - väg
- - - dike
- slänt
- 80 — nivåkurvor
- 70 — träd
- 1:1 fastighetsbeteckning
- + rutnätspunkt

STADSPLANEKARTA

A. GRANSBETECKNINGAR

- stadsplanegräns belägen 3 m utanför fastställelseområdet
- gällande områdesgräns avsedd att behållas
- * - * - gällande områdesgräns avsedd att utgå
- - - områdesgräns
- gällande bestämmelsegräns avsedd att behållas
- * - * - gällande bestämmelsegräns avsedd att utgå
- - - bestämmelsegräns
- ... områdesgräns från vilken mindre avvikelser i vissa fall får göras

B. OMRÅDESBETECKNINGAR

Allmän plats

- gata eller torg
- park eller plantering

Byggnadskvarter

- BF bostäder, fristående hus
- N barnstuga

Specialområden

- Es transformatorstation

C. ÖVRIGA BETECKNINGAR AVSEDDA ATT FASTSTÄLLAS

- ... mark som icke får bebyggas
- I antal våningar
- o källarlösa hus
- 45 byggnadshöjd
- bestämmelse ang taklutning (se best)
- utfartsförbud — = förbudets slut

D. ILLUSTRATIONER OCH HÄNVISNINGAR

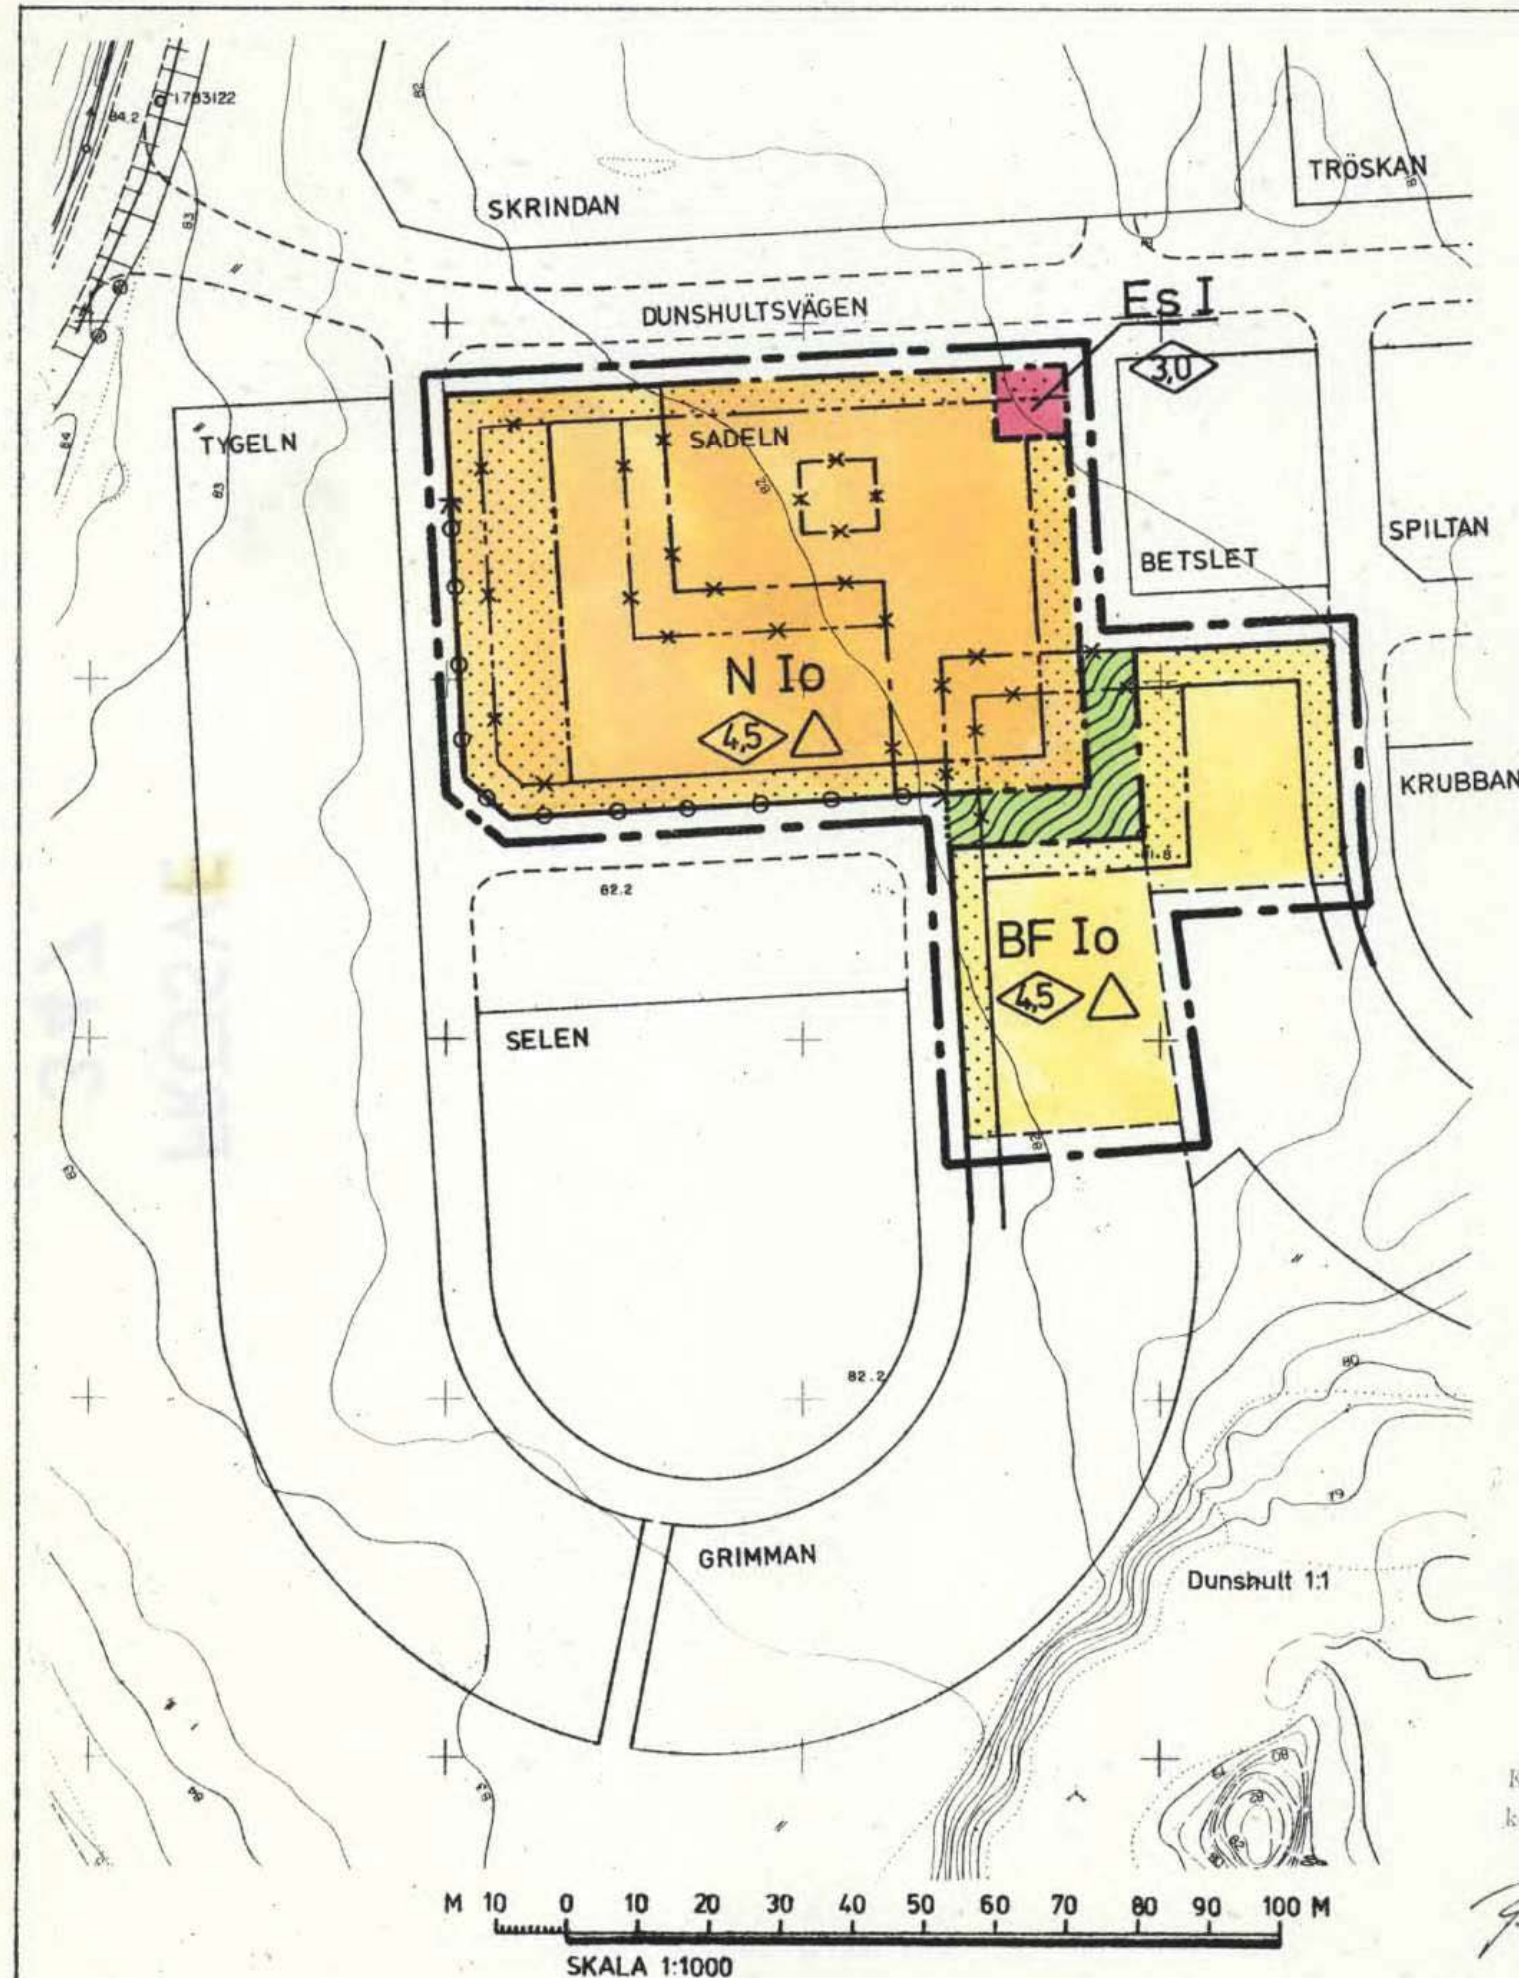
- - - illustrationslinjer

REGISTRERING

Datum 1978-03-09

Införing i fastighetsregistret har
varkretulitsJana Larsson
För fastighetsregistreringsmyndighetenTillhör byggnadsnämndens i Skövde
beslut den 24/11 1977 § 580,
betygarPå tjänstens vägnar:
SVEN ELIASSON
Byggnadsnämndens sekreterareGenom laga kraftvunnet beslut den
23 januari 1978 fastställdes
länsstyrelsen i Skaraborgs län i denna
karta åskädliggjord ändring av...
stadplan, betygarPå tjänstens vägnar:
Staffan Nordström
Staffan NordströmKopians likhet med originalet bestyr-
kes.

På tjänstens vägnar:

Rikard Hagerborg
Planarkitekt

Bestk 08367