

Att denna karta varit utställd
under tiden den 26 mars -
8 april 1947

betygar i tjänsten:
Per Bohlin
stadsarkitekt

Tillhör stadsfullmäktiges beslut
den 14 april 1947 s. 78
Ex officio:
Britt Walling
stadsfullmäktiges sekreterare



Tillhör Kungl. Maj:ts beslut
den 26 september 1947
Stockholm i Kommunikationsdepartementet

Ex officio:
M. Mörner

FÖRSLAG TILL ÄNDRAD STADSPLAN
FÖR KVARTEREN BIET O. GETINGEN I
LIDKÖPING.

UPPRÄTTAT I MARS 1947

Per Bohlin
STADSARKITEKT

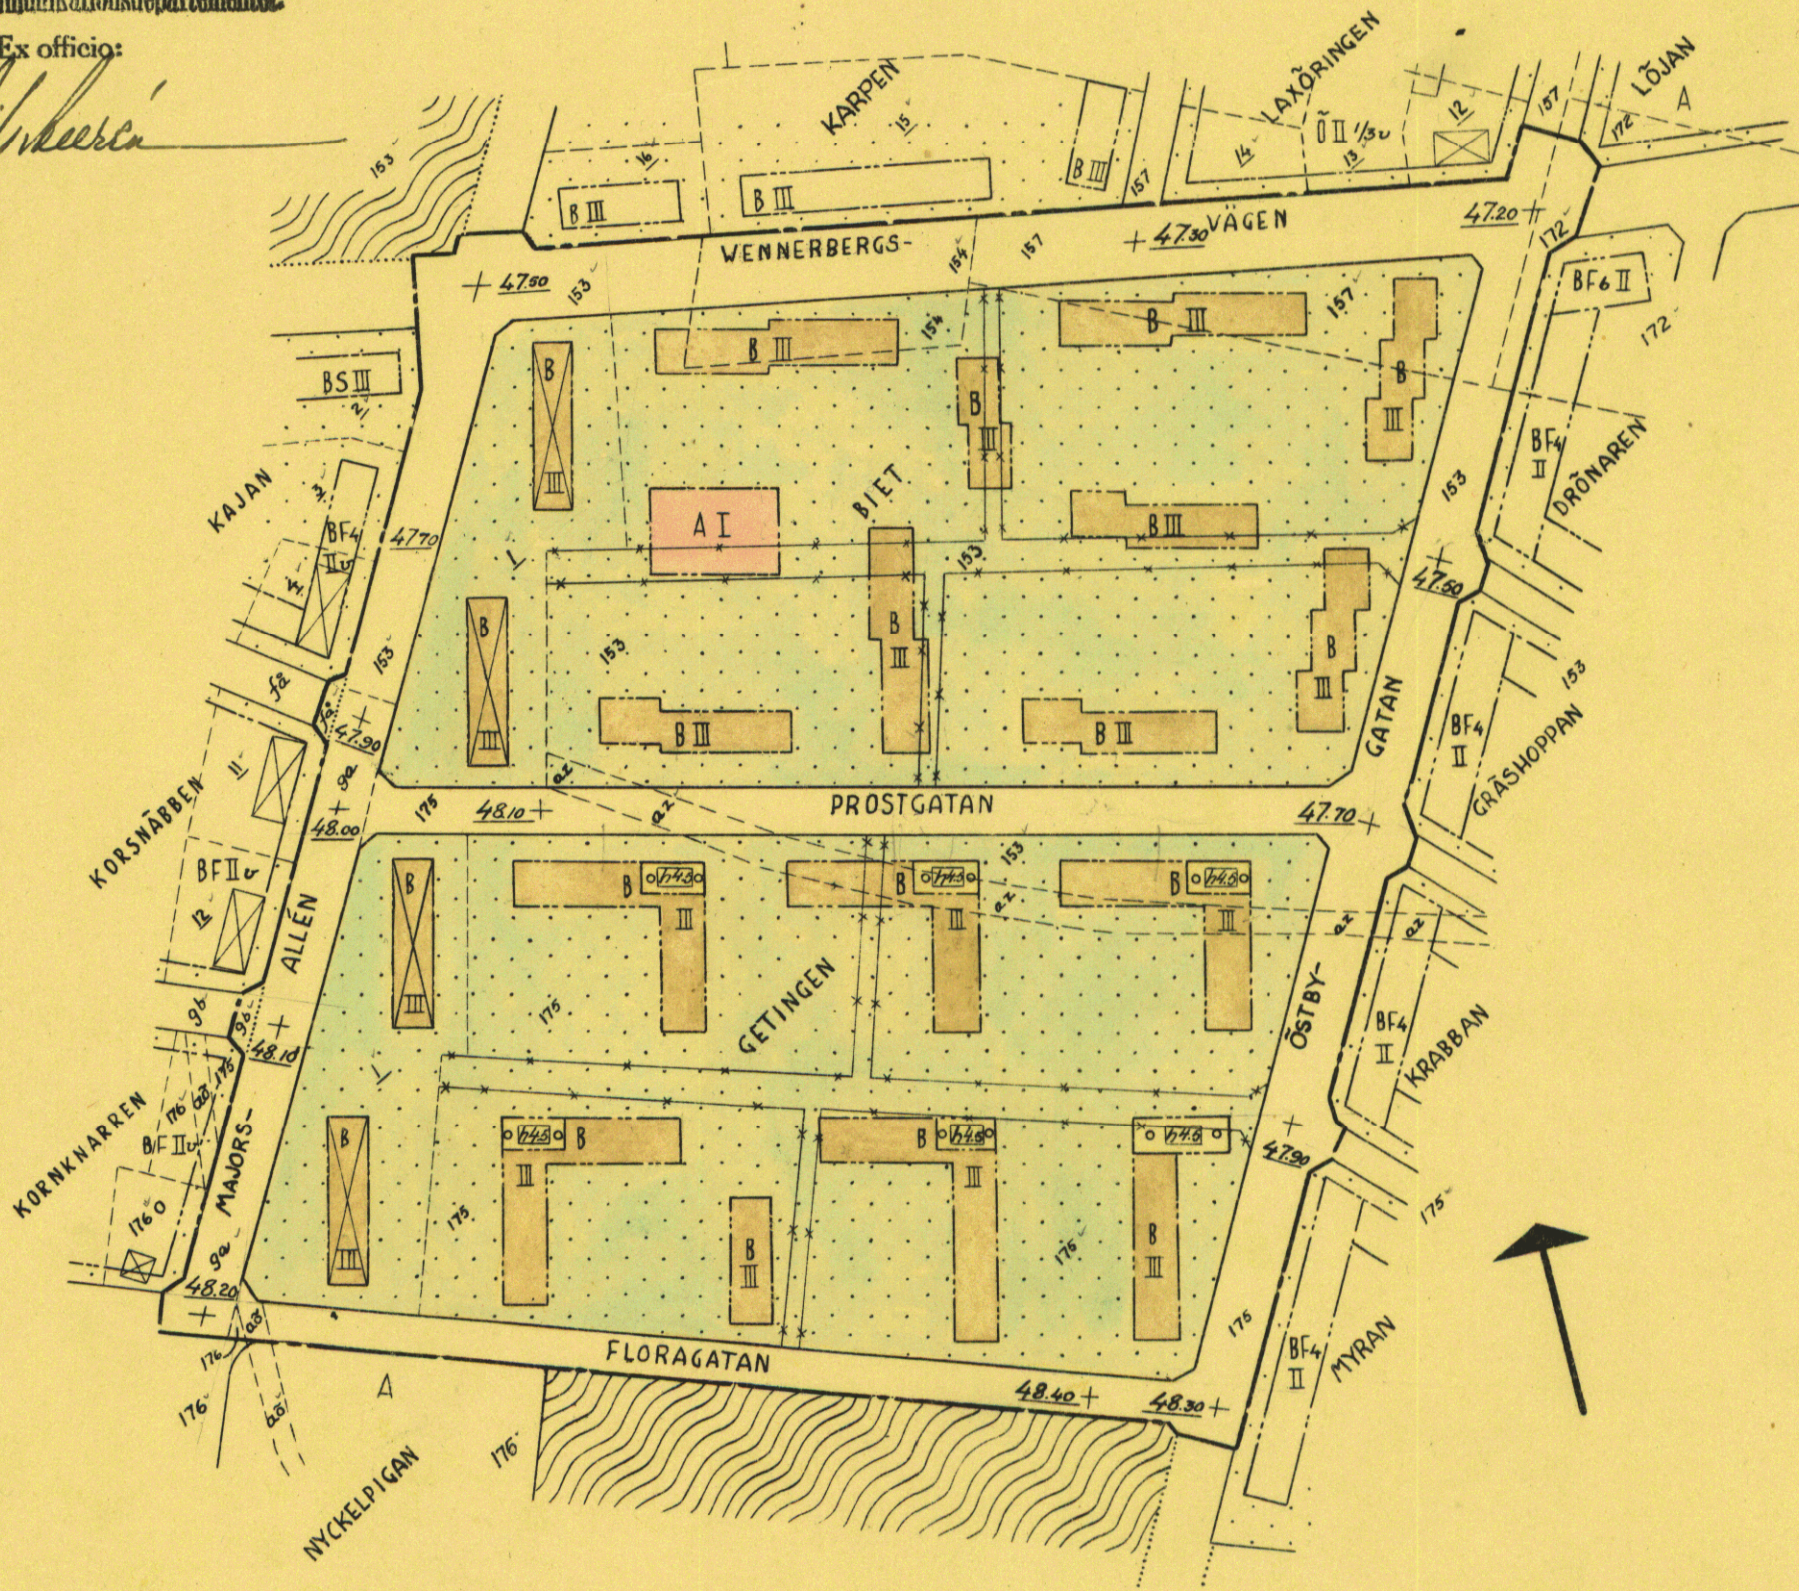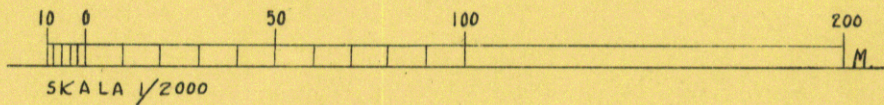

BETECKNINGAR:

- — — — — Stadsplanegräns
- — — — — Gällande områdesgräns
- * * * * * Gällande områdesgräns, avsedd att utgå
- - - - - Bestämelsegräns
- - - - - Ägogräns
- ⊥ 175 m Fastighetsbeteckningar
- ⊠ Befintliga byggnader
- + 0.00 Gällande gatuhöjd

- [Yellow box] Allmän plats: gata
- [Pink box A] Kvartersmark för allmänt ändamål
- [Orange box B] Kvartersmark för bostadsändamål
- [Box with dots] Område, som får bebyggas med terrassbyggnad
- [Green box] Område, som icke får bebyggas
- I III Värningsantal
- [h.o.o.] Högsta byggnadshöjd