

FÖRSLAG TILL
ÄNDRING AV STADSPLANEN FÖR INDUSTRIOMRÅDET
Å S.K. PRÄSTBOHEDEN INOM

ARVIDSJAURS MUNICIPALSAMHÄLLE

I ARVIDSJAURS S:N, NORRBOTTENS LÄN

Upprättat år 1954 av

Sten Læstadius

(Sten Læstadius).


Distriktslantmätare.

Beteckningar till terrängkartan:

- Fastighetsgräns
- Befintlig byggnad
- 1 Rättsligt bildad tomt
- 1⁵⁰ Jordregisterbeteckning
- 75 74 Nivåkurvor i meter över samhällets nollplan.
- Befintligt järnvägsspår
- staket
- Befintlig väg

Beteckningar till stadsplane-kartan

- + Gräns dragen 4 meter utanför det område, som beröres av planändringen.
- Ändamålsområdesgräns
- Bestämmeelseområdesgräns
- Gällande stadsplanelinje.
- Gräns för allmän plats, park, ej avsedd att fastställas
- Stadsplanelinje avsedd att utgå
- Tj Mark för järnvägsändamål
- J kvartersmark för industriändamål
- Mark, som icke får bebyggas.
- Allmän plats: gata eller torg.
- " " : park eller plantering
- Z Mark tillgänglig för allmän gatutrafik
- II Antal våningar
- + 75.0 Gällande gatuhöjd
- + 74.7 Föreslagna gatuhöjd
- " tomtplatsgräns; ej avsedd att fastställas.

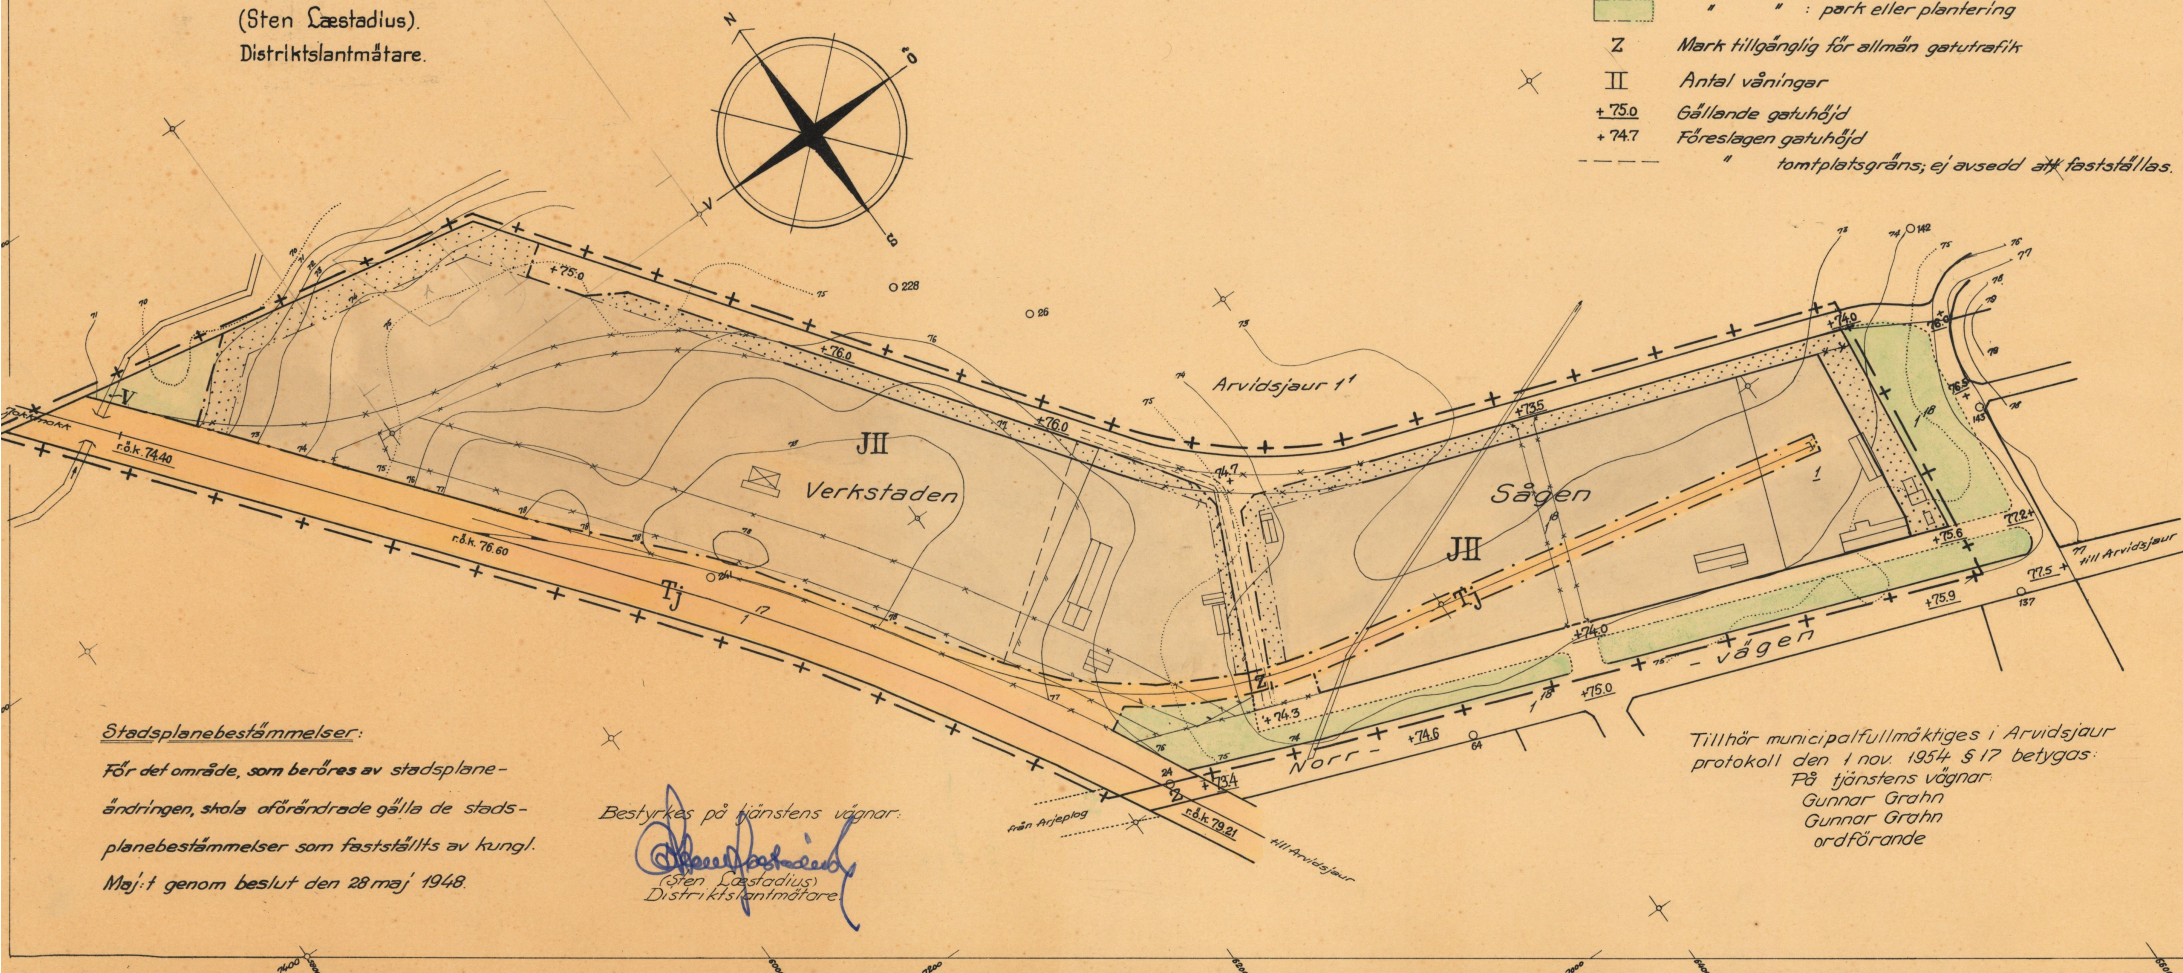

Stadsplanebestämmelser:

För det område, som beröres av stadsplane-
ändringen, skola oförändrade gälla de stads-
planebestämmelser som fastställts av kungl.
Maj:t genom beslut den 28 maj 1948.

Bestyrkas på tjänstens vägnar:

(Sten Læstadius)
Distriktslantmätare.

Tillhör municipalfullmäktiges i Arvidsjaur
protokoll den 1 nov. 1954 § 17 betygas:
På tjänstens vägnar:
Gunnar Grahn
Gunnar Grahn
ordförande