


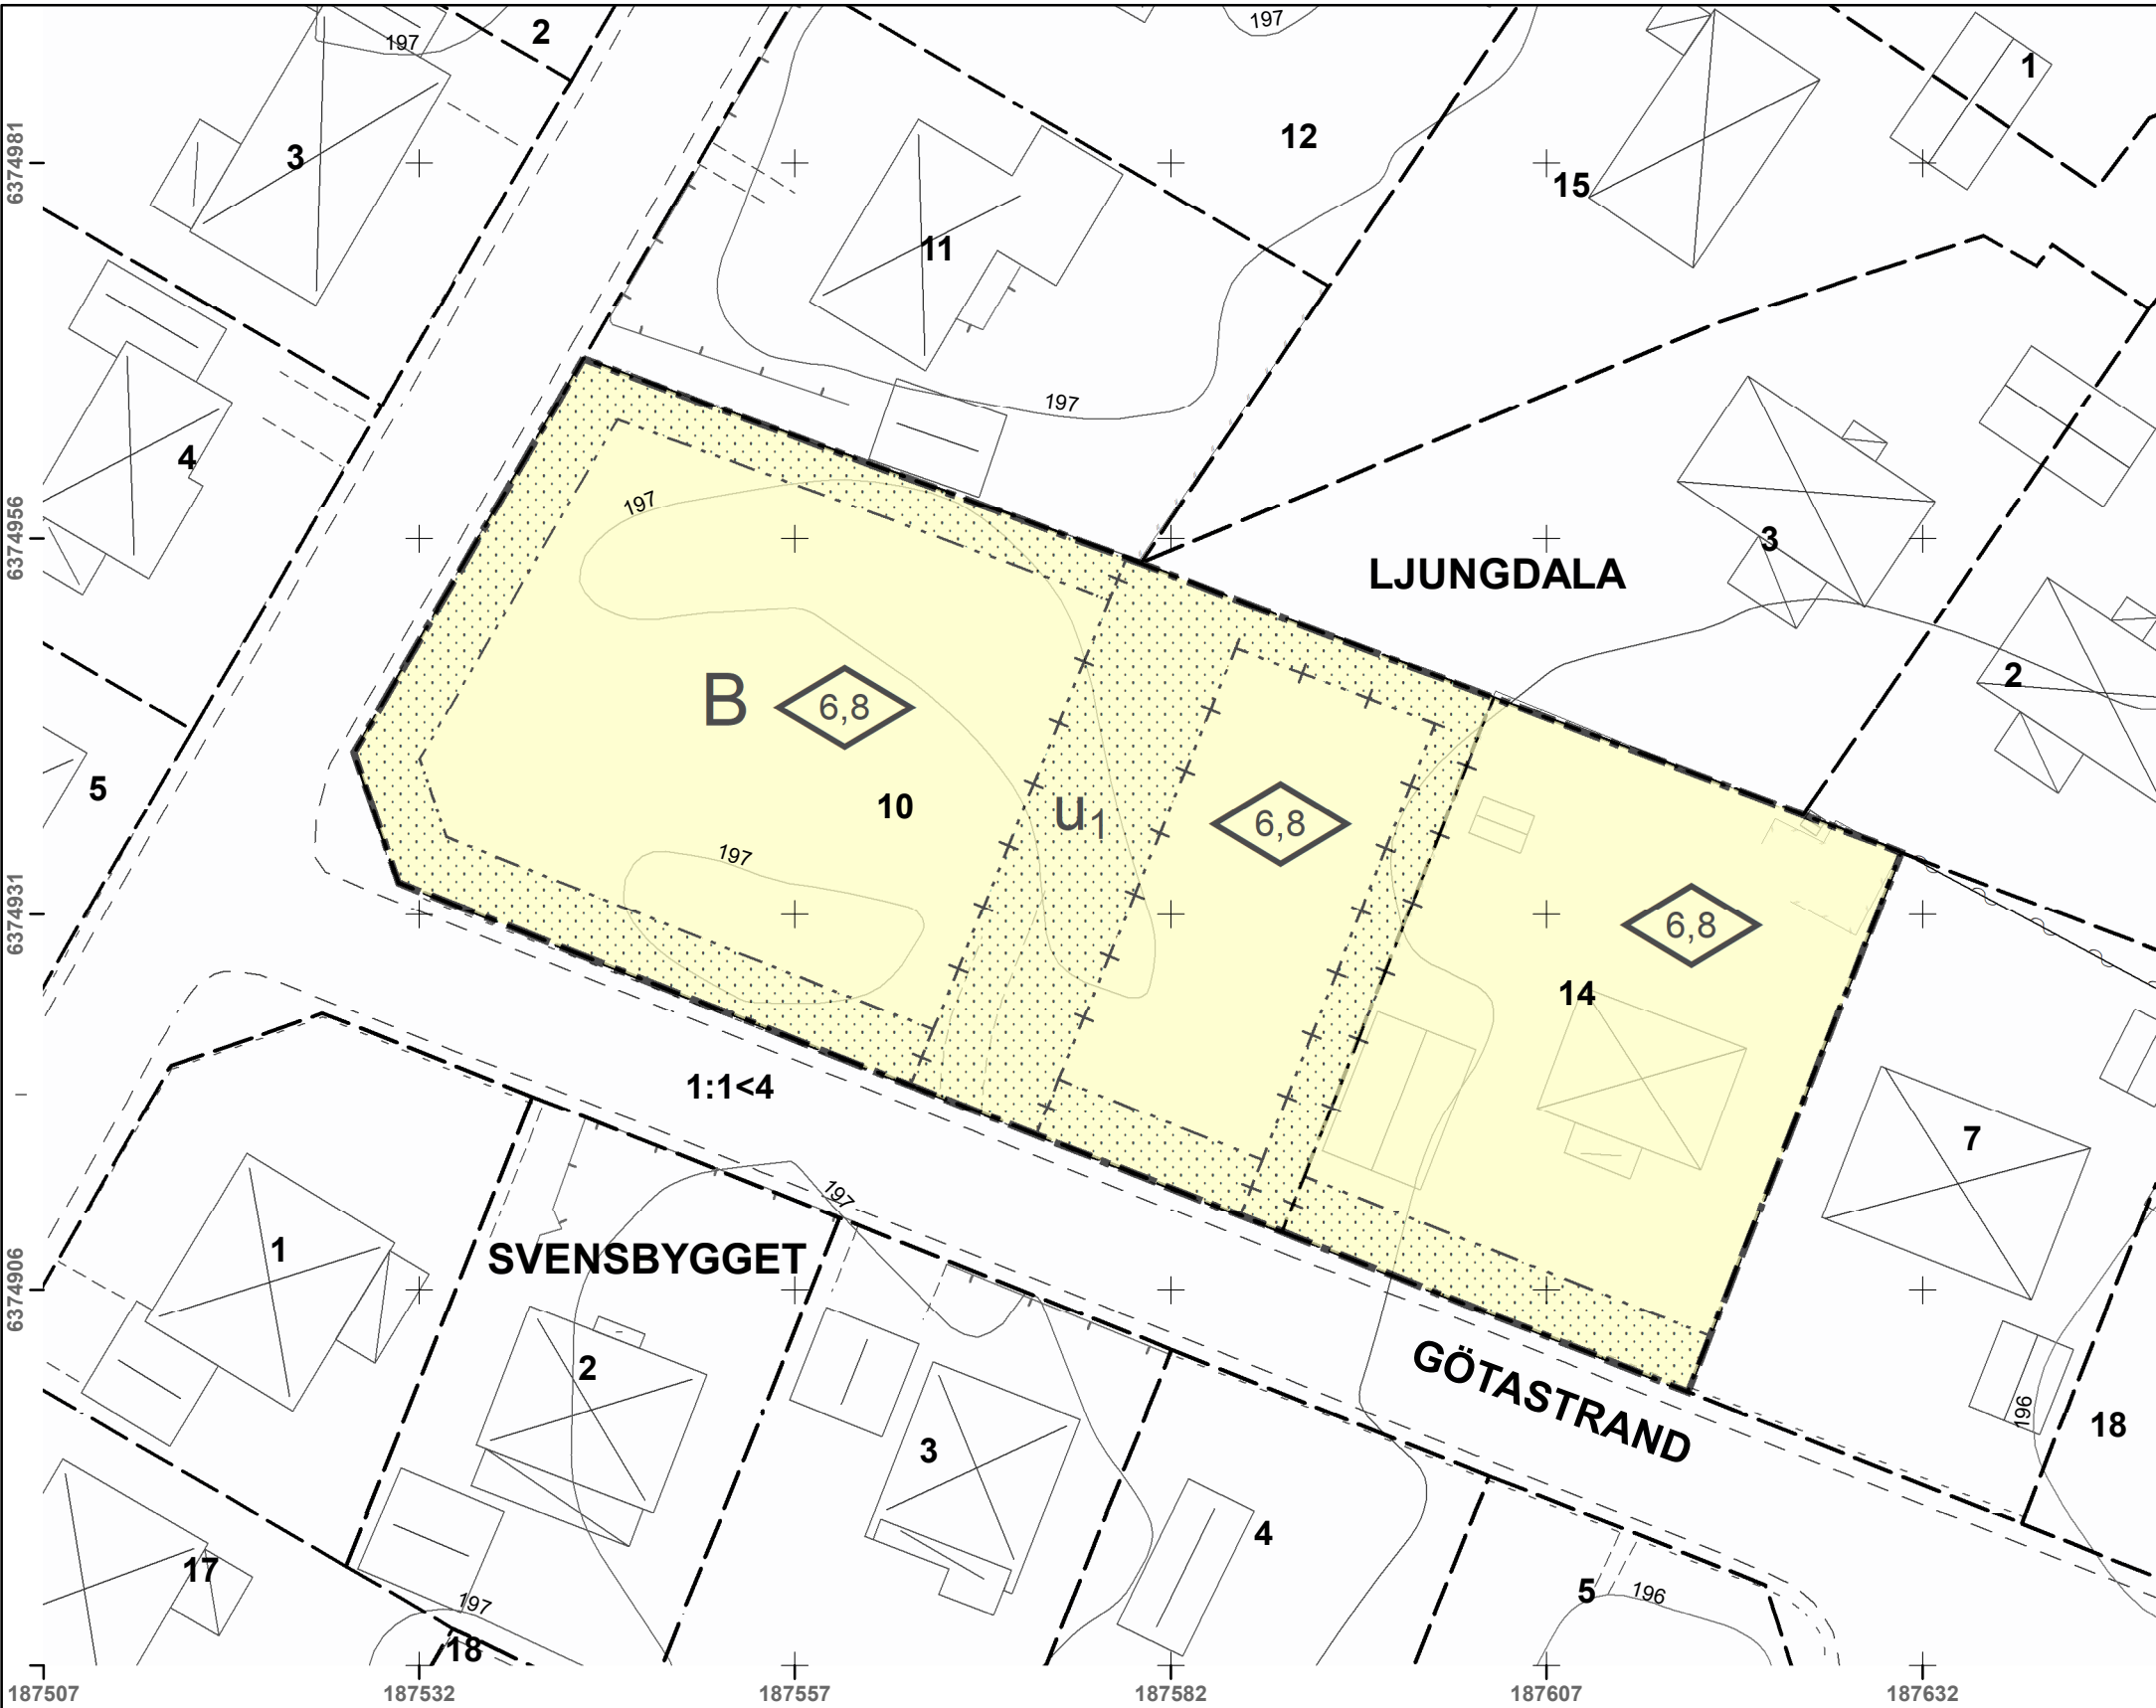

PLANBESTÄMMELSER

Följande gäller inom områden med nedanstående beteckningar.
Endast angiven användning och utformning är tillåten.
Där beteckning saknas gäller bestämmelsen inom hela planområdet.

GRÄNSBETECKNINGAR

- Planområdesgräns
- Egenskapsgräns
- Egenskapsgräns och administrativ gräns

ANVÄNDNING AV MARK OCH VATTEN

Kvartersmark

B Bostäder, PBL 4 kap. 5 § 1 st 3 p.

EGENSKAPSBESTÄMMELSER FÖR KVARTERSMARK

Omfattning

6,8 Högsta byggnadshöjd är angivet värde i meter, PBL 4 kap. 11 § 1 st 1 p.

Placering

Marken får inte förses med byggnad, PBL 4 kap. 16 § 1 st 1 p.

ADMINISTRATIVA BESTÄMMELSER

Markreservat för allmännyttiga ändamål

U1 Markreservat för allmännyttiga underjordiska ledningar.
Kvartersmark, PBL 4 kap. 6 §

Genomförandetid

Genomförandetiden är 5 år, PBL 4 kap. 21 §

DETALJPLAN FÖR Ljungdala 10 m.fl. Vaggeryds tätort  VAGGERYDS KOMMUN	Lagakrafthandling December 2018
	Antagen 2018-11-07 av kommunstyrelsen
	Laga kraft 2018-12-06
	D.nr KS 2018/030
Viktoria Gustafsson Planförfattare	Plannr. V110

Grundkarta teckenförklaring

-  Byggnad, takkontur

 Byggnad, husliv

 Uthus/garage

 Skärmtak

 Transformator

 Kyrka

 Offentlig byggnad

 Fastighetsgräns

 Stödmur

 Stenmur

 Staket

 Häck, mittlinje

 Teleledning

 Gångbana

 Belysningsstolpe

 Vattendrag

Grundkarta över Vaggeryd,
Vaggeryds kommun,
Jönköpings län
Primärkarta ajourhållen 2018-08-28

Grundkarta Vaggeryd,
Vaggeryds kommun
Fastighetsredovisning 2018-08-28
Koordinatsystem SWEREF99 13 30
Höjdsystem RH 2000
Lågspänningsel-tele och fiberkablar redovisas ej.



SKALA 1:500

