


Förslag
till ändring av stadsplan för del av
9 kv. Skutskepparen

å väster i
Nyköpings stad

Upprättat år 1950 av

T. Cleghund
Stadsarkitekt.

Skala 1:2000.

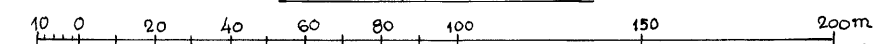


Tillhör stadsfullmäktiges i Nyköping
beslut den 13 juni 1950.

Carl Gyllenberg
stadsfullmäktiges ordförande.

År 1950 den 20 juli fastställde
länsstyrelsen den stadsplaneändring
denna karta avser, och har detta be-
slut enligt 150 § tredje stycket
byggnadslagen vunnit laga kraft; be-
tygar

Nyköping i landskansliet som ovan.

På tjänstens vägnar:
B. Löfström.

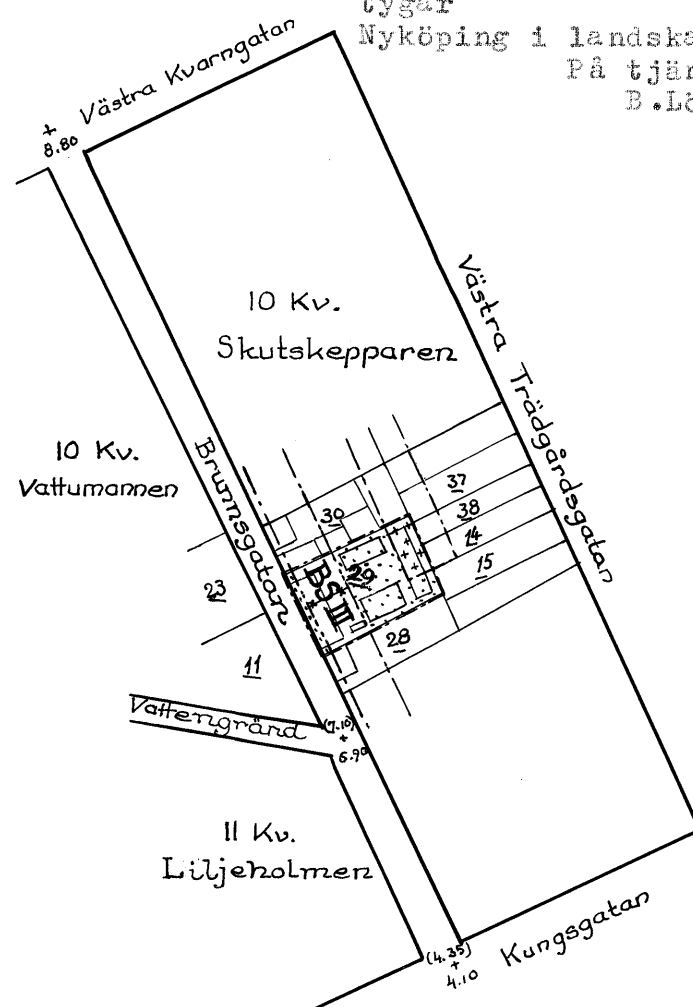

Stadsplane-karta.

Föreslagna förhållanden.

Gränsbeteckningar.

- Gräns för stadsplaneändringen.
———— Gällande stadsplanelinje.
- * - * - " " avsedd att utgå.
- - - - - Bestämmelsegräns.

Ytbeteckningar

B. Byggnadskvarter.

BS Mark för bostadsändamål
i slutet byggnadsätt.

Mark, som icke eller endast delvis får bebyggas.

Mark, som ej får bebyggas.

" för mindre gårdsbyggnaden

Övriga beteckningar.

III Antal våningar.

Terrängkarta.

Befintliga förhållanden.

Fastighetsgräns.

huvudbyggnad resp. uthus.

Vidimeras ex officio:

T. Cleghund