


Förslag
till byggnadsplan för
Säbyholm 1'
i Norrsunda socken, Stockholms län
upprättad år 1945 av

Gunnar Pavell
Distriktslantmätare

Skala 1:1000.

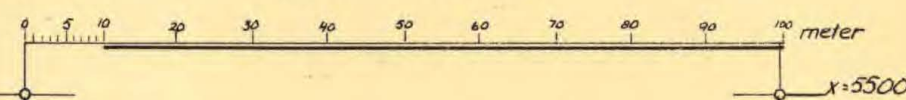

År 1945 den 13 oktober
fastställdes denna byggnadsplan
på sätt Kungl. Maj:ts befallningshavandes
beslut samma dag närmare utvisar, betygar
Stockholm å landskansliet som ovan.
På tjänstens vägnar:
Olof Ljungström

Kopians likhet med originalet betygas.
Stockholm den 21/9/45. 1946
STATENS REPRODUKTIONSANSTALT.
P. Samuelson
P. Swennerlöf



Beteckningar

För befintliga förhållanden

- Fastighetsgräns
- Väg med körbanan särskilt inmätt
- Gräns för åker
- o Polygonpunkt
- ~ Nivåkurva (ö.h.)

För byggnadsplan

- + Gräns belägen 5 meter utanför det område, vars fastställelse av byggnadsplan sökes.
- Kvarteretsgräns
- Gräns mellan kvartersdelar med olika bestämmelser.
- Tomtgräns, ej avsedd att fastställas
- BIV Mark för bostadsändamål, öppet byggnadssätt
- Gatumark
- Allmän plats
- Mark, tillgänglig för underjordiska ledningar
- +0.0 Föreslagen gathöjd, avsedd att fastställas
- Föreslagen byggnadsplats, ungefärligt läge
- IV Värnsantal