


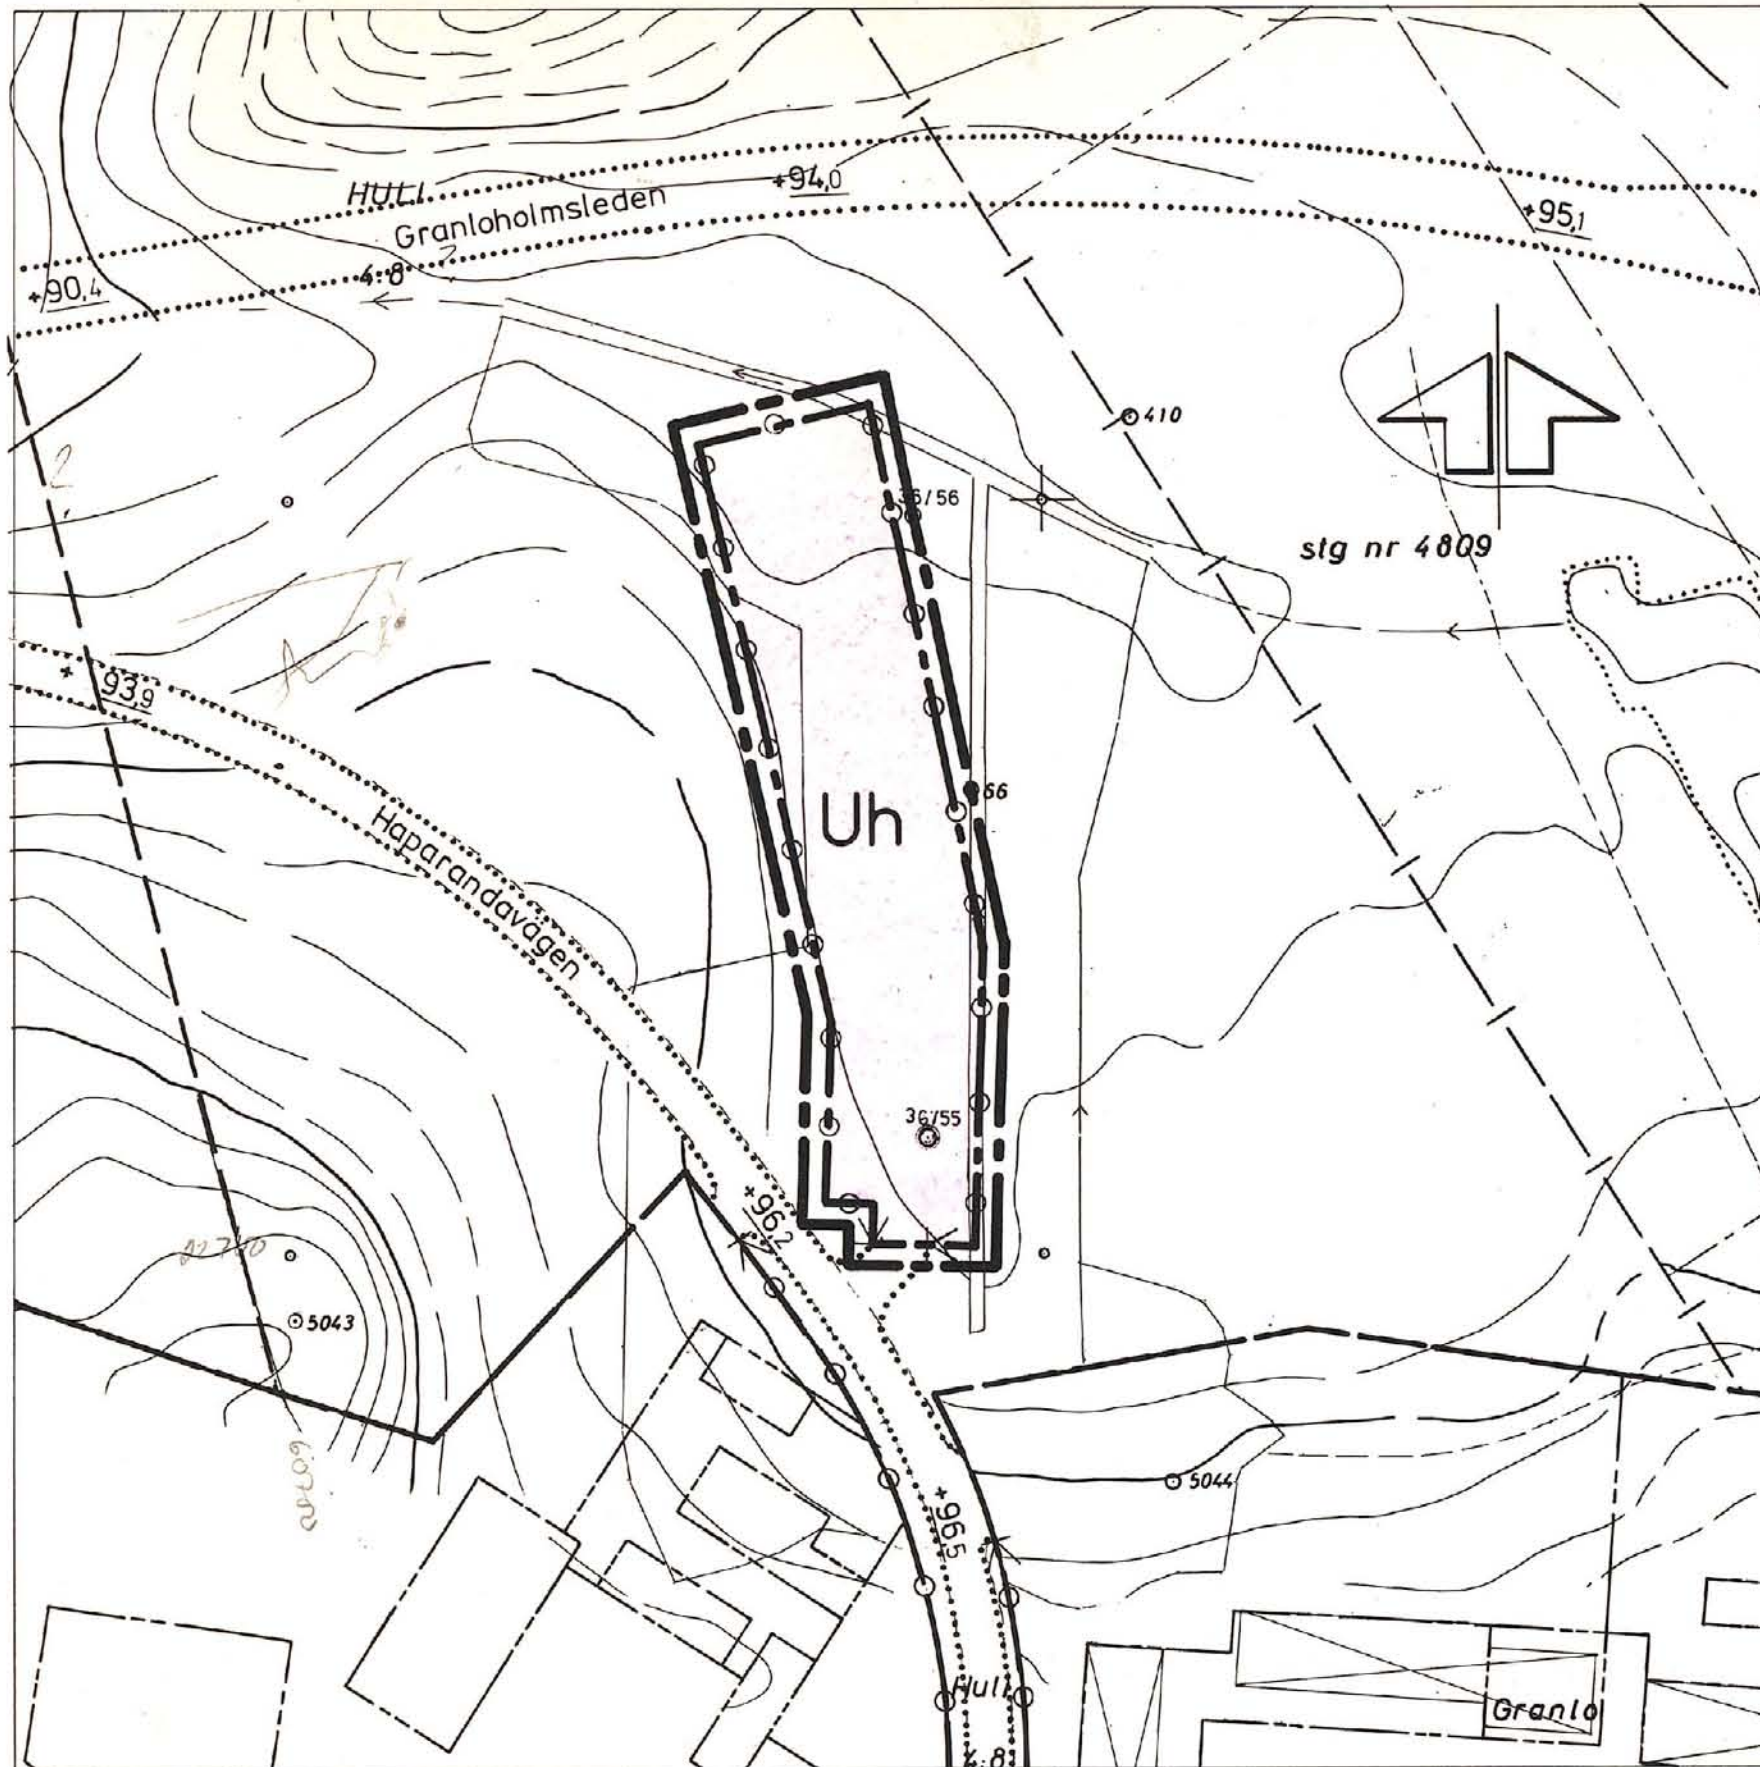

BETECKNINGAR

Grundkartan

Dike
Höjdkurvor
Polygonpunkt
o 36/55

Stadsplanekartan

Gränsbeteckningar

Stadsplanegräns belägen tre meter utanför planförslaget
Områdesgräns


Områdesbeteckningar

Specialområden

Uh Husvagnsuppställning

Övriga beteckningar avsedda att fastställas

Utfartsförbud. Tvärstreck med pil markerar förbudets slut

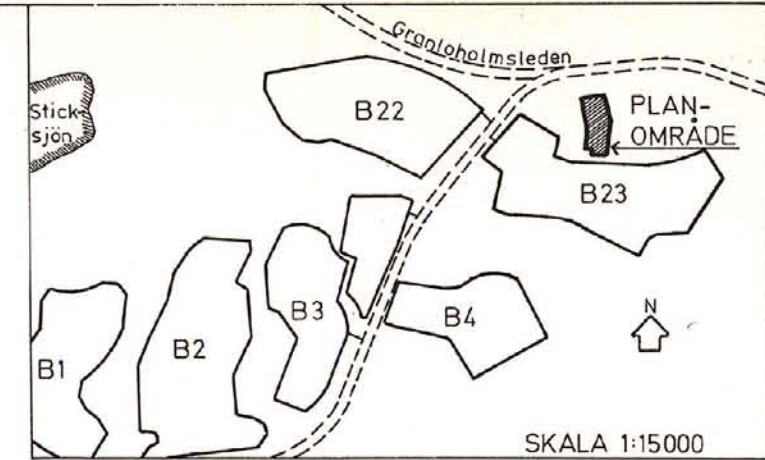

Grundkartan är upprättad på stadsingenjörskontoret år 1968 genom fotogrammetrisk mätning. Mätclass: II. Höjdsystem: lokalt Sundsvall. Koordinatsystem: lokalt system Sundsvall 0 gon. Utom kommunalt fastighetsregisterområde Sundsvall 1983-11-02

Ingemar Rösblad
INGEMAR RÖSBLAD
stadsingenjör

del av HULI 4:8 GRANLOHOLM (Husvagnsuppställning) SELÅNGER, SUNDSVALLS KOMMUN FÖRSLAG TILL ÄNDRING AV STADSPLAN

UPPRÄTTAT PÅ STADSBYGGNADSKONTORET 1983-11-21

Kjell Hansson
KJELL HANSSON
planchef

Mats Henriksson
MATS HENRIKSSON
planarkitekt

Geza Molnar
GEZA MOLNAR
planingenjör

SKALA 1:1000

0 5 10 20 30 40 50 60 70 80 90 100 m

Antages

Förslaget antaget av byggnadsnämnden i Sundsvall 1984-03-26, nr 162 betygas i tjänsten;

Gunvor Swenning
Gunvor Swenning
sekreterare

Fastställles

1984-07-04 fastställde länsstyrelsen i Väster-norrlands län denna stadsplan. Beslutet har vunnit laga kraft. Härnösand 1984-08-06 M-B Öberg 2281-P84/0704-1

Bestyrkes

Kopias likhet med originalet betygas. Stockholm den 1984-09-04 LiberKartor
J. Granberg
J. Granberg