


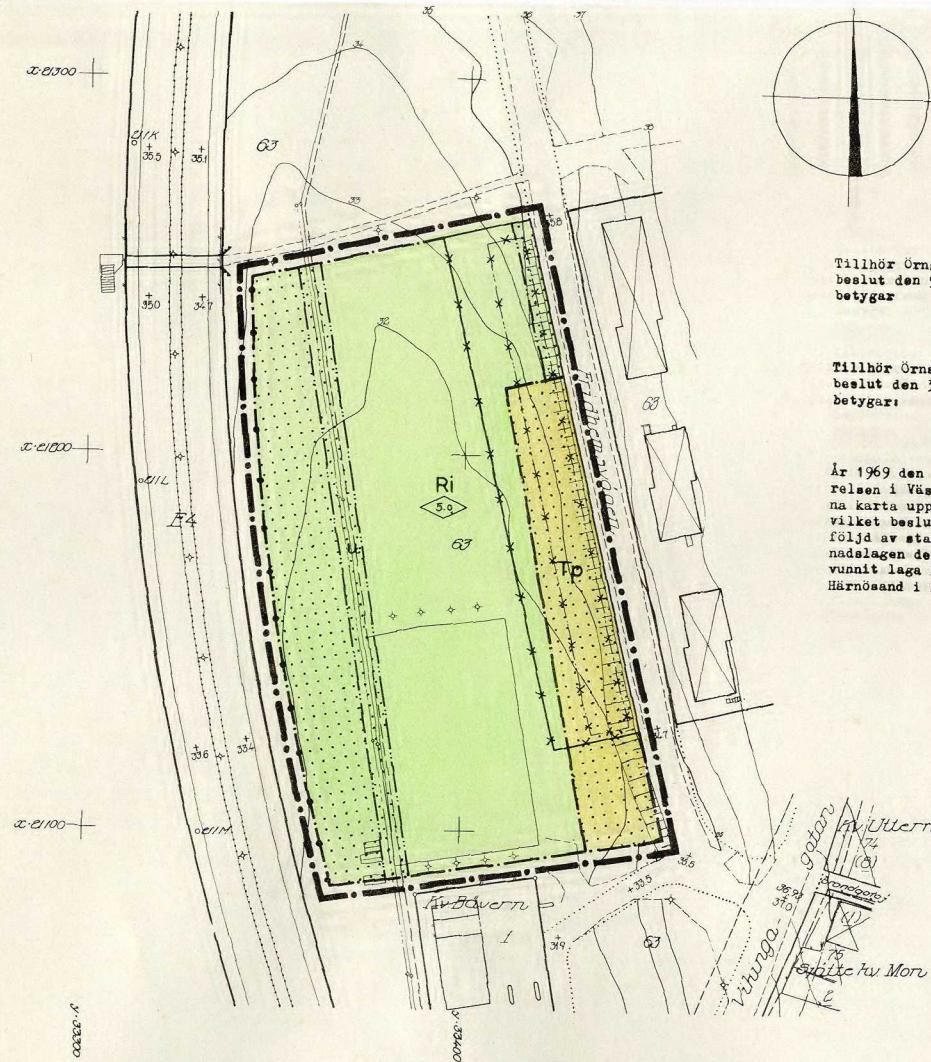

Tillhör Örnsköldsviks byggnadsnämnds
beslut den 5 december 1968, § 808;
betygar På tjänstens vägnar:
K. H. Brännström

Tillhör Örnsköldsviks stadsfullmäktiges
beslut den 31 januari 1969, § 27;
betygar: På tjänstens vägnar:
Gösta Liljebäck

År 1969 den 4 juni fastställde länsstyrelsen i Västernorrlands län den 4 december 1968, § 808, beslut, då klagan däremot till följd av stadgandet i 150 § 3 st. byggnadslagen den 30 juni 1947 ej må föras, vunnit laga kraft, betygar:
Härnösand i landkansliet som ovan.
På tjänstens vägnar:
Olle Fernström

Kopiens likhet med originalet bestrykes:

K. H. Brännström

10 5 0 50 100 M
SKALA 1:2000

BETECKNINGAR

GRUNDKARTA

- GÄLLANDE KVARTERSGRÄNS
- GÄLLANDE BESTÄMMELESGRÄNS
- - - GRÄNS FÖR FASTIGHET
- GRÄNS FÖR ADMINISTRATIVT BILDAD TOMT
- ANNAN GRÄNS
- ☒ BOSTADSHUS RESP. UTHUS
- STAKET
- STÖDMUR
- +0,0 FASTSTÄLLD HÖJD Å GATA
- 0,0 AVVÄGD HÖJD
- HÖJDKURVOR
- o POLYGONPUNKT
- 1 NUMMER Å RÄTTSLIGEN BESTÄENDE TOMT
- (2) NUMMER Å ADMINISTRATIVT BILDAD TOMT
- 123 NUMMER Å STADSAGA

STADSPLANEKARTA

- STADSPLANEGRÄNS REDOVISAD TRE (3) METER UTANFÖR DET OMRADE FÖRSLAGET AVSER
- GÄLLANDE OMRADESGRÄNS AVSEDD ATT UTGÅ
- GÄLLANDE BESTÄMMELESGRÄNS AVSEDD ATT UTGÅ
- GATU- KVARTERS- OCH ANNAN OMRADESGRÄNS
- BESTÄMMELESGRÄNS
- SÄRSKILD OMRADESGRÄNS (FÖRBUD MOT UTFART)
- TP OMRADE FÖR PARKERINGSÄNDAMÅL
- RI OMRADE FÖR IDROTTSÄNDAMÅL
- MARK SOM ICKE FÅR BEBYGGAS
- U MARK TILLGÄNGLIG FÖR UNDERJORDISKA LEDNINGAR
- OG BYGGNADSHÖJD

GRUNDKARTA UPPRÄTTAD I SEPTEMBER 1968
AV STADSIINGENJÖR BENGT LINDHOLM

VIKINGAVÄLLEN I ÖRNSKÖLDSDVIKS STAD

FÖRSLAG TILL ÄNDRAD STADSPLAN
STADSPLANEKARTA SKALA 1:1000

ÖRNSKÖLDSDVIK DEN 7 NOVEMBER 1968

ERIK GLUD
STADSARKITEKT

KJELL BERGGREN
STADSPLANEINGENJÖR

ÖRNSKÖLDSDVIK 69.06.04 A