
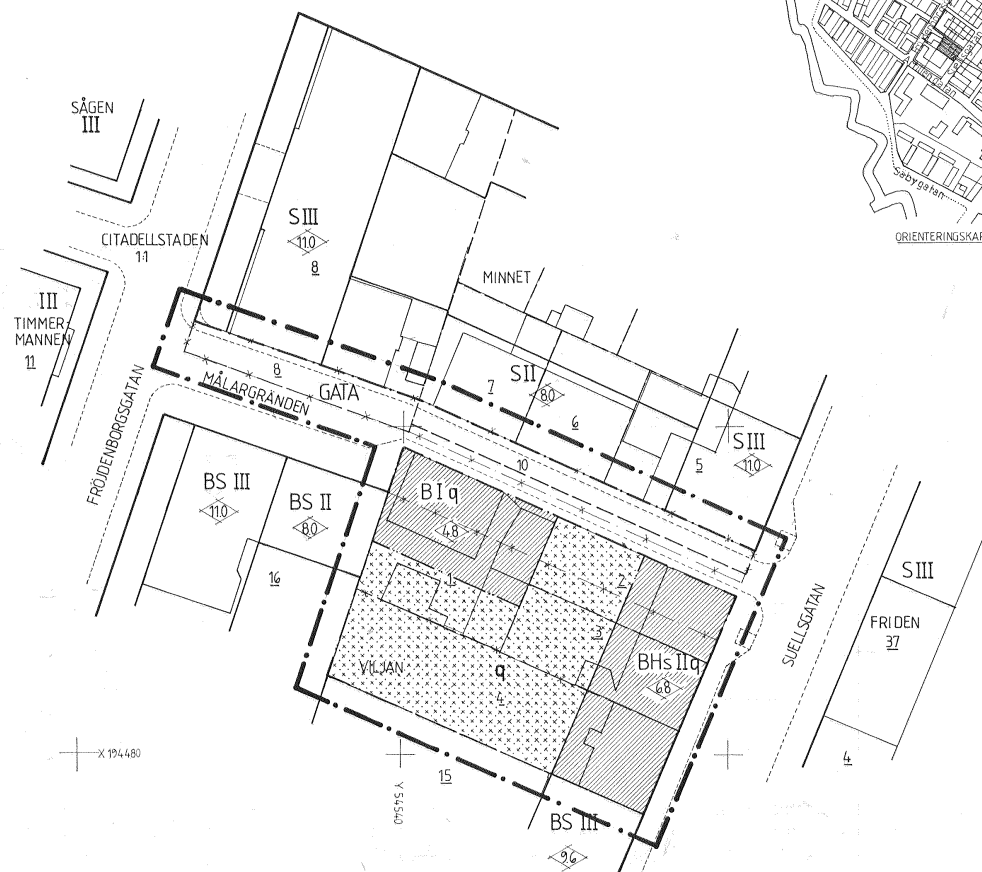


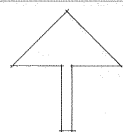

BETECKNINGAR:

- FASTIGHETSGRÄNS
- 2 REGISTERNUMMER FÖR FASTIGHET
- BYGGNAD
- STAKET
- TROTTOARKANT
- DETALJPLANEGRÄNS BELÄGEN 3 METER UTANFÖR PLANOMRÅDET
- OMRÅDESGRÄNS
- * * * " AVSEDD ATT UTGÅ
- FÖRESLAGEN OMRÅDESGRÄNS
- BESTÄMMELSEGRÄNS
- * * * " AVSEDD ATT UTGÅ
- FÖRESLAGEN BESTÄMMELSEGRÄNS
- BOSTÄDER
- BH BOSTÄDER OCH HANDEL
- MARK FÖR GARAGE OCH UTHUS MM DÄR SÅ PRÖVAS LÄMPLIGT
- I, II ANTAL VÅNINGAR
- ◇ BYGGNADSHÖJD
- s SAMMANBYGGDA HUS
- q VÄRDEFULL MILJÖ
- GATA ALLMÄN TRAFIK

DETALJPLAN FÖR DELAR AV KVARTEREN VILJAN OCH MINNET I LANDSKRONA

UPPRÄTTAD PÅ STADSBYGGNADSKONTORET
LANDSKRONA DEN 2 APRIL 1991

LARS KVIST
PLANCHEF

Doris Drivmo
KARTINGENJÖR

GRUNDKARTANS RIKTIGHET BESTYRKES:

ANDERS FOLKAR
CIVILINGENJÖR

GRUNDKARTAN UPPGJORD VID
STADSBYGGNADSKONTORET LANDSKRONA

ANTAGEN AV BN 21 MAJ 1991
LAGA KRAFT 26 JUNI 1991
GENOMFÖRANDETID SLUTAR 31 DECEMBER 1996

□ SAMRÅDSHANDLING
■ ANTAGANDEHANDLING

10 0 10 20 30 40 METER
SKALA 1:400

STADSBYGGNADSKONTORET
Landskrona
1 1556
LANDSKRONA