

FÖRSLAG TILL BYGGNADSPÄN
FÖR DEL AV FASTIGHETERNA

NORRÖRA 6¹m.fl.

AV BJÖDÖ KOMMUN, STOCKHOLMS LÄN;
UPPRÄTTAD 1 NOVEMBER 1966.
ARKITEKTFIRMA S.B. JONSON A.B.
S. Jonson
STEN JONSON
ARKITEKT SÄR


GRUNDKARTAN UPPRÄTTAD ÅREN 1964-1966 AV
LANTMÄTARE ÅKE LINDE

- BETECKNINGAR PÅ BYGGNADSPÄNEN
- BYGGNADSPÄNENGRÄNS
 - BYGGNADSPÄNEN OCH ANNAN OMRÄDESGRÄNS
 - BESTÄMMELSEGRÄNS
 - GRÄNSLINJER EJ AVSEDDA ATT FASTSTÄLLAS
 - ALLMÄN PLATS, VÄGMARK
 - PARKMARK
 - OMRÅDE FÖR BOSTADSÄNDAMÅL
 - MARK SOM ICKE FÅR BEBYGGAS
 - 1 VÅNING RESP. 1 VÅNING M. INREDD VIND
 - OMRÅDE FÖR SAMLINGS- OCH FÖRENINGSLOKALER
 - VATTENOMRÅDE
 - SOM FÅR ÖVERBYGGAS
 - OMRÅDE FÖR HÄMNÄNDAMÅL
 - FASTIGHETSGRÄNS FÖRESLAGEN ATT UTGÅ

- BETECKNINGAR PÅ GRUNDKARTAN
- FASTIGHETSGRÄNS
 - VÄGAR
 - STIGAR
 - HUVUDBYGGNAD RESP. UTHUS
 - ÄNGSMARK
 - SÄNKMARK
 - NIVÅKURVOR
 - DIKEN
 - STAKET
 - POLYGONPUNKT
 - STRANDLINJE ENLIGT LAGASKIFTESKARTA
 - BRUNN
 - EL-LEDNING

Enligt den 23 november, § 20 blev detta förslag
antaget av kommunfullmäktige i Norrtälje,
betygar: 6 tjänstens vägar:

SKALA 1:2000

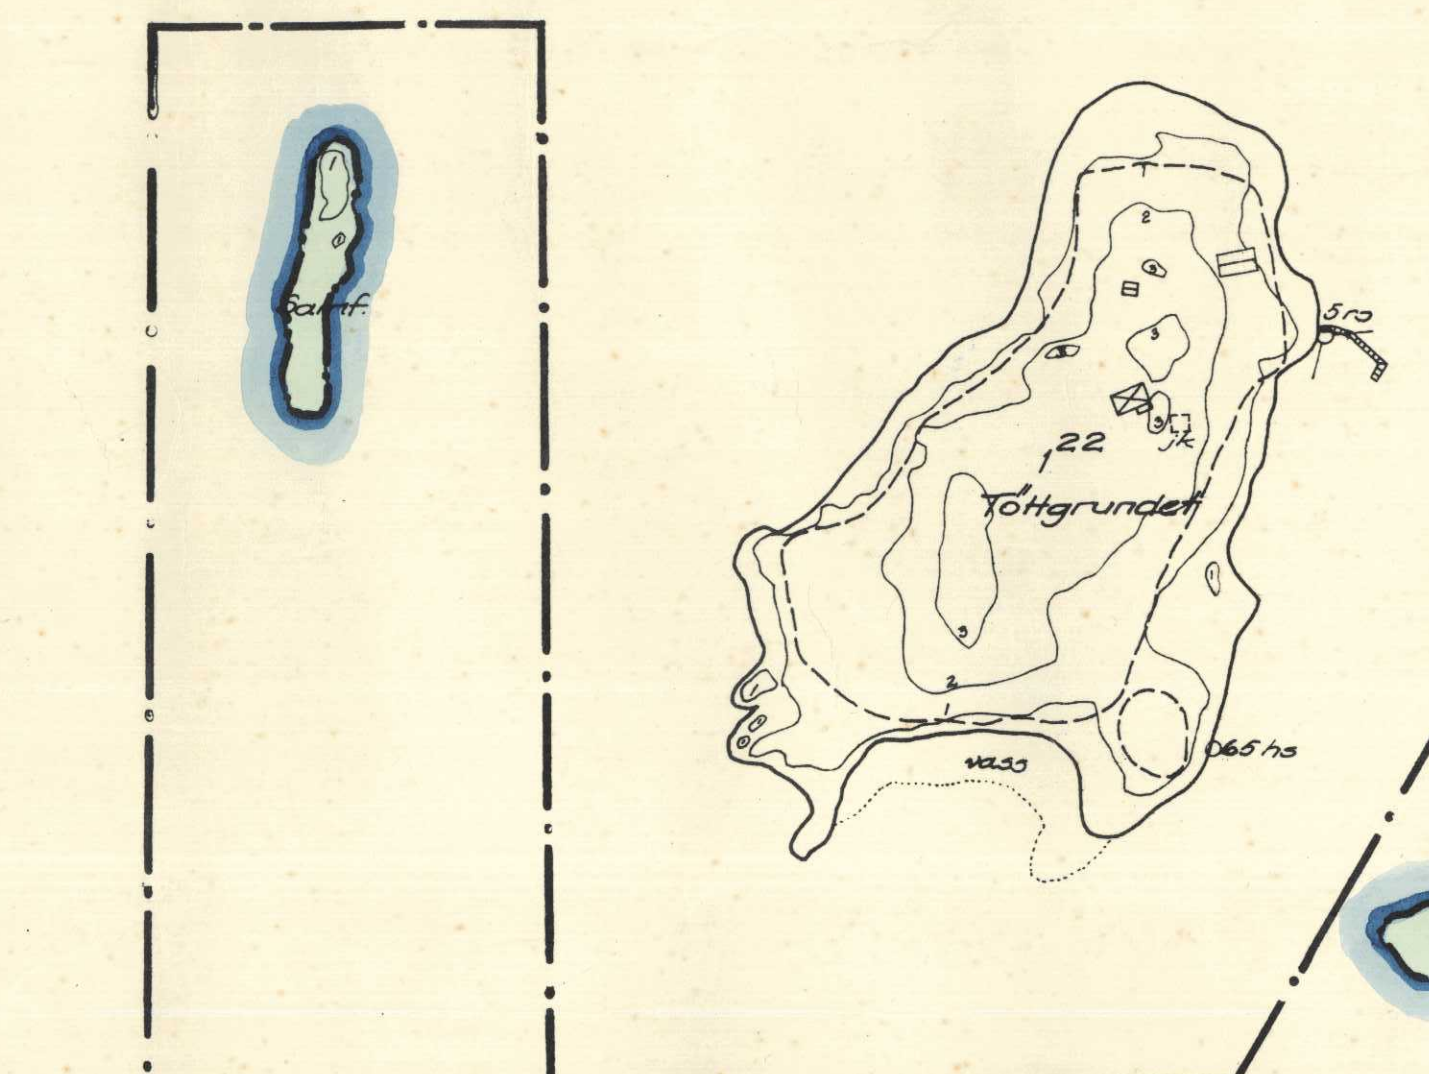

1974-05-15
Reviderad av: [Signature]
På [Signature] vägar: