



Plankarta

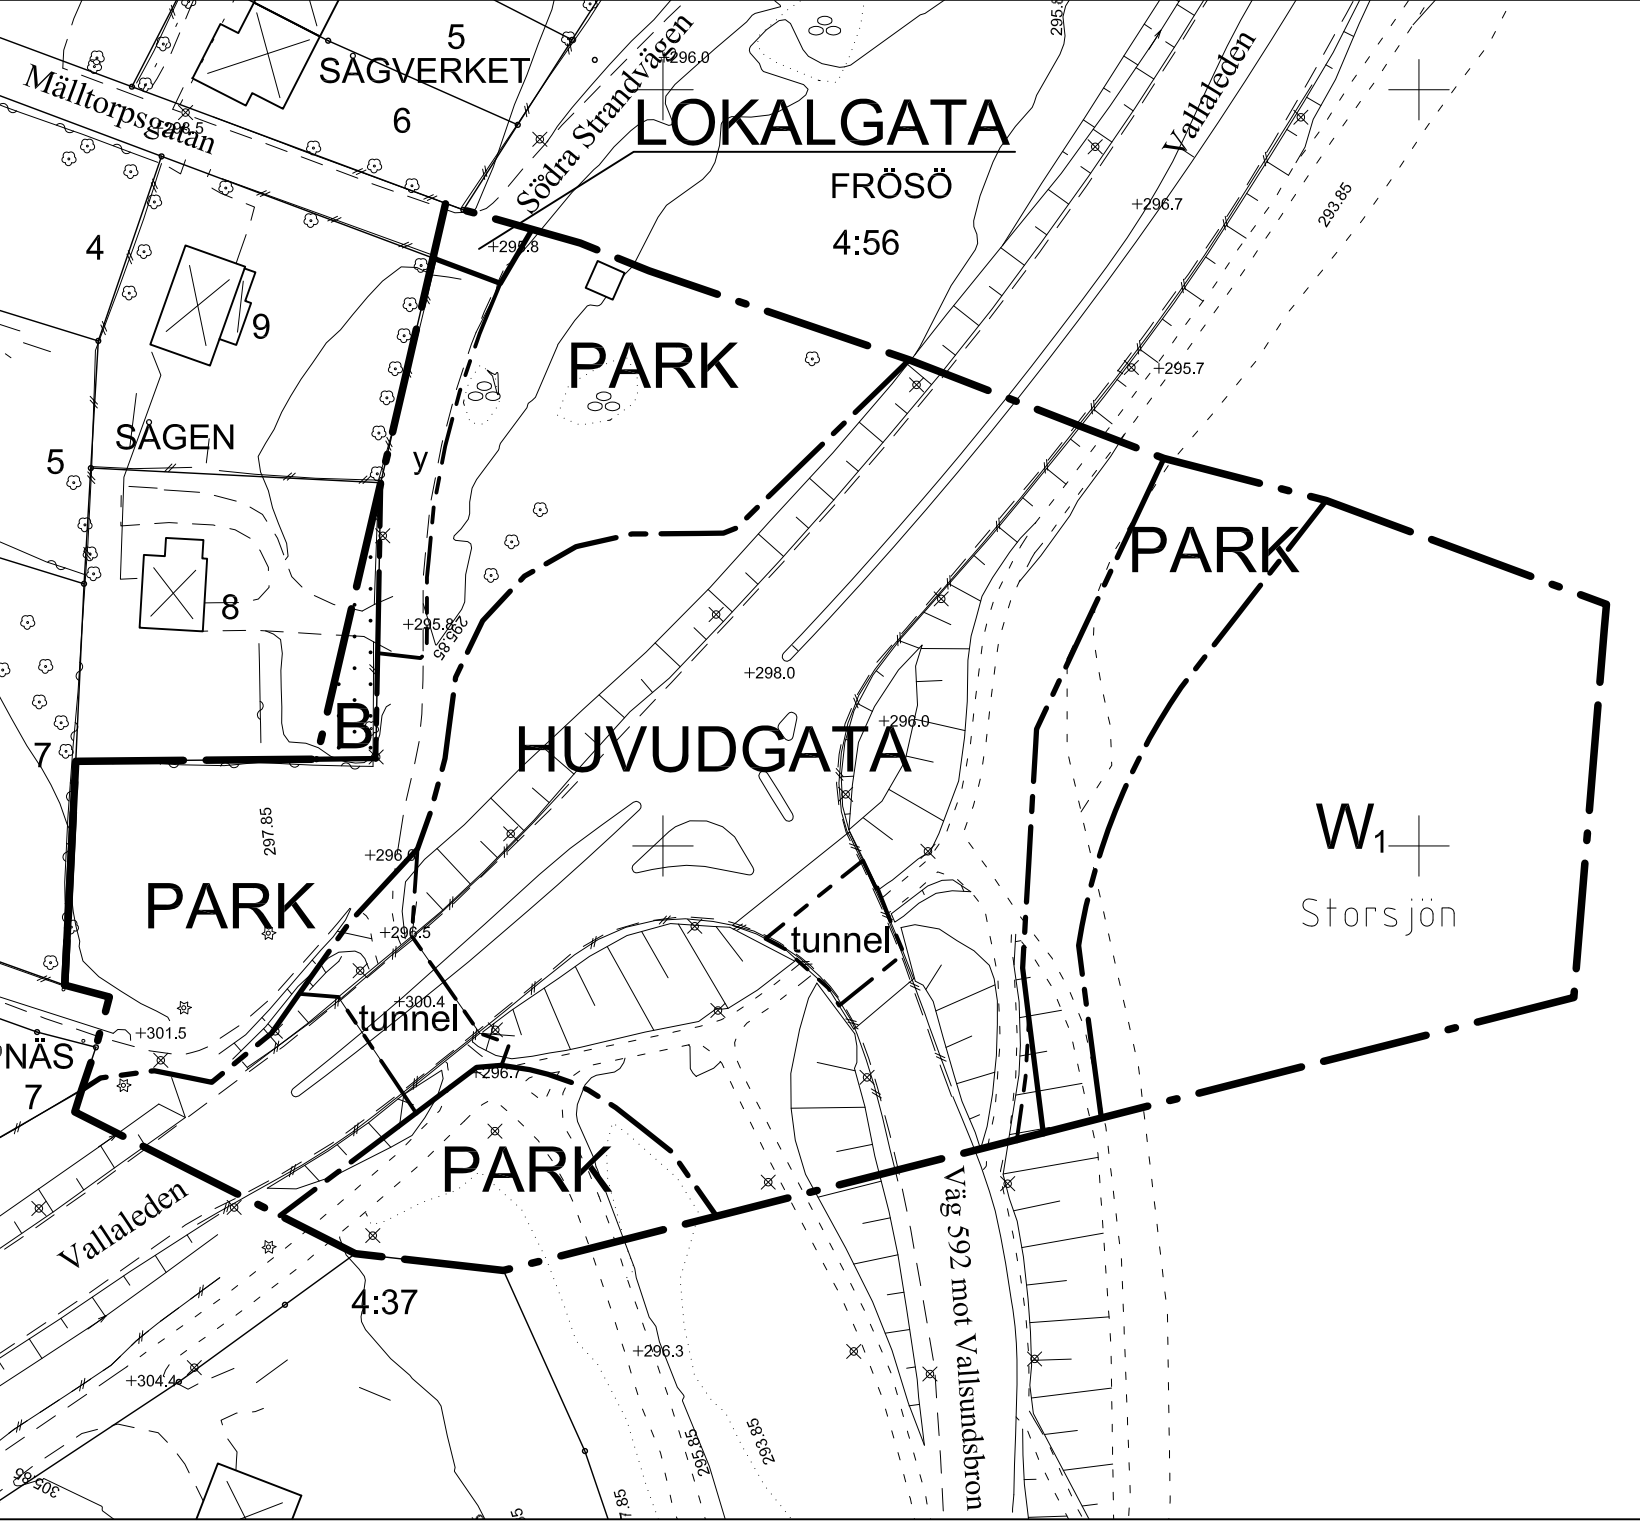


Skala: 1:1000 (A2), 1:2000 (A4)
0 10 20 30 40 50 60 70 80 90 100 meter

Koordinatsystem i plan och höjd: Sweref 99 14 15 resp RH 2000

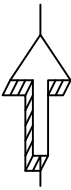

Illustrationskarta

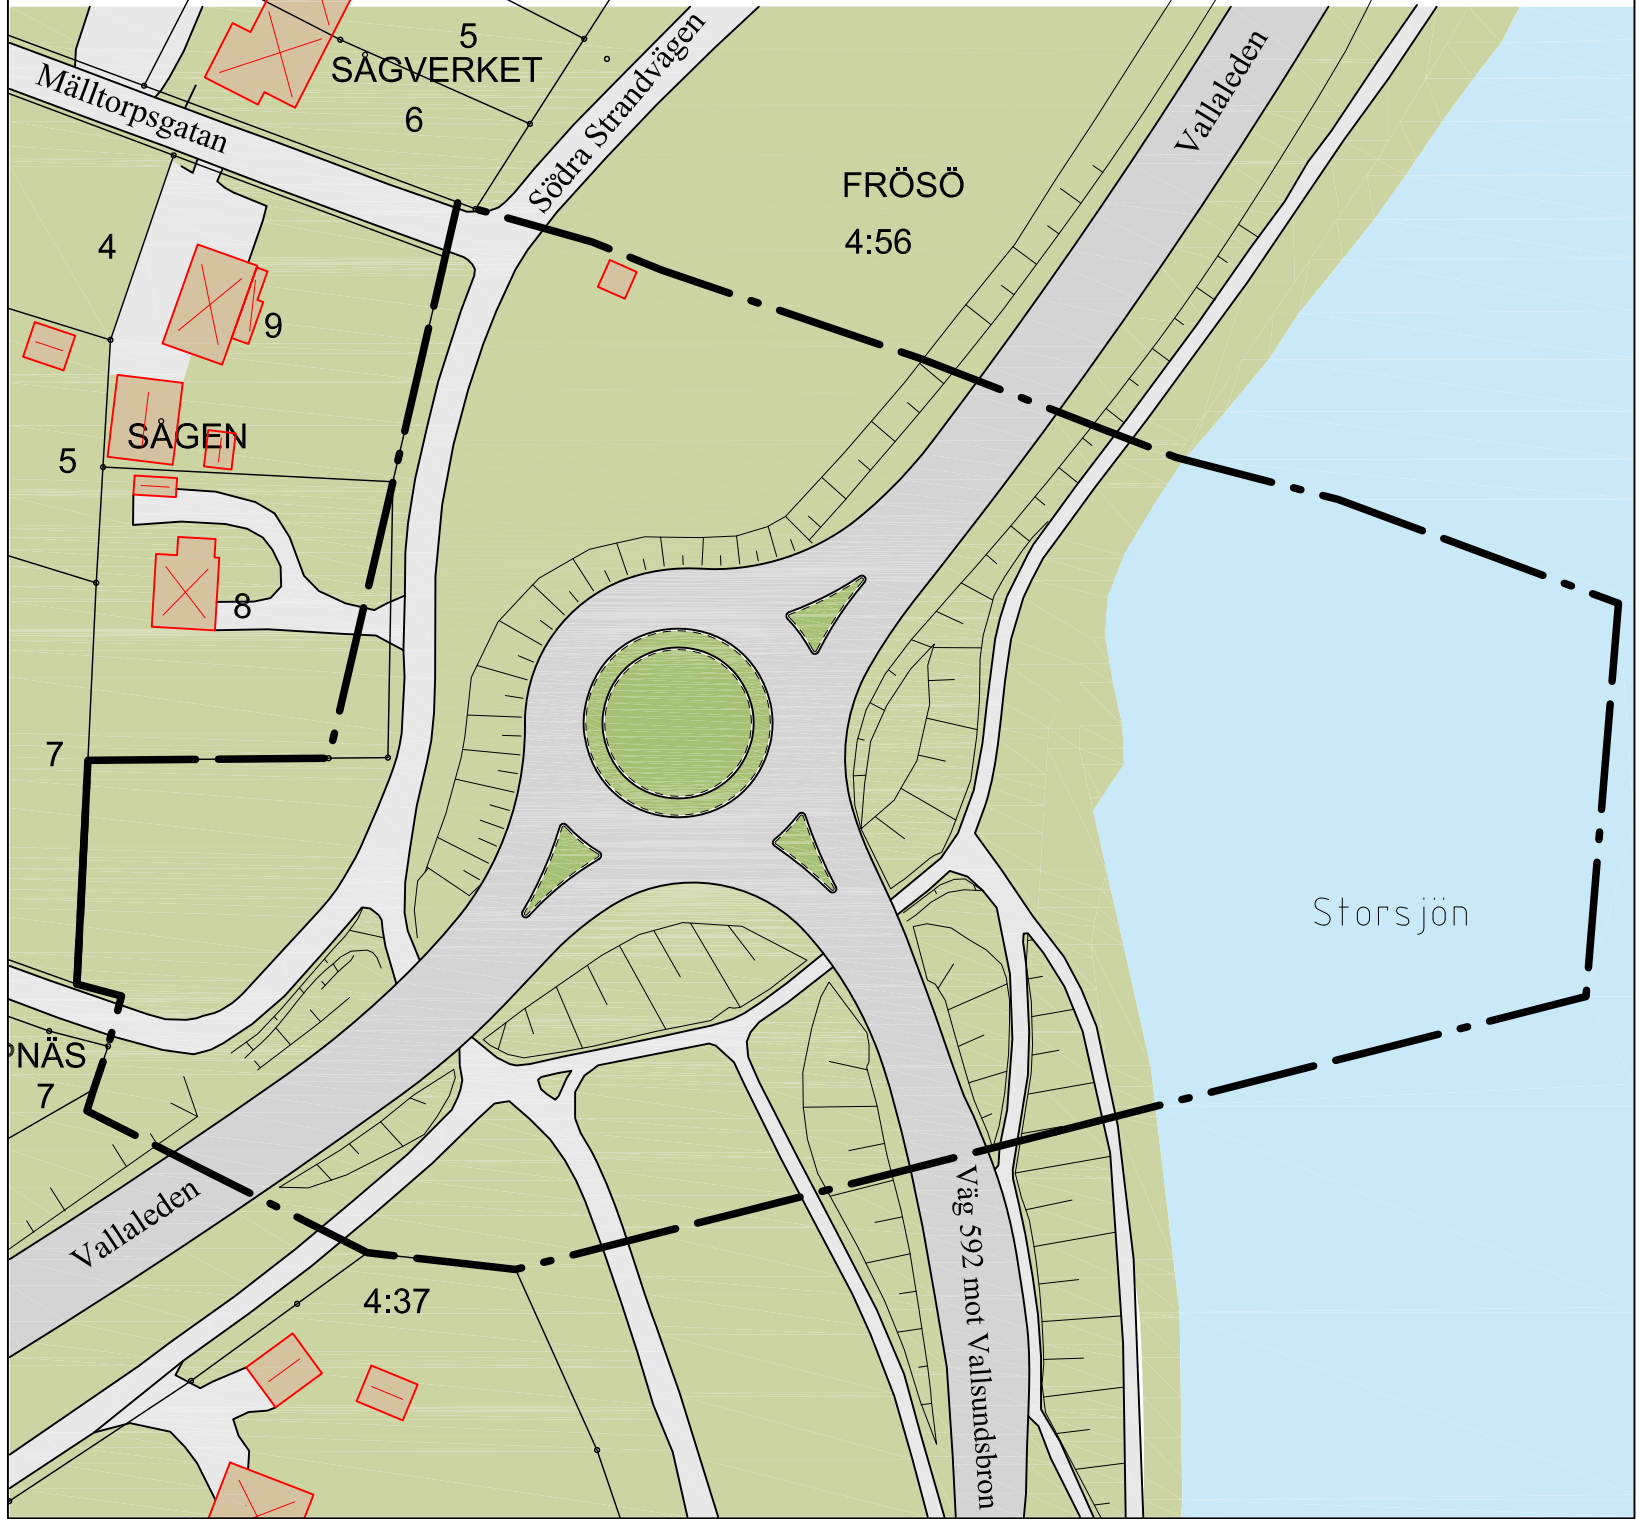

PLANBESTÄMMELSER

Följande gäller inom områden med nedanstående beteckningar. Endast angiven användning och utformning är tillåten. Bestämmelser utan beteckning gäller inom hela planområdet.

GRÄNSER

- Planområdesgräns
- Användningsgräns
- Egenskapsgräns

ANVÄNDNING AV MARK OCH VATTEN

Allmänna platser

- HUVUDGATA: Trafik mellan områden
- LOKALGATA: Lokaltrafik
- PARK: Anlagd park. Tekniska anläggningar får finnas.

Kvartersmark

- B: Bostäder

Vattenområden

- W_i: Öppet vattenområde

BEGRÄNSNINGAR AV MARKENS BEBYGGANDE

- Marken får inte bebyggas
- y: Marken skall vara tillgänglig för utfart från angränsande fastighet
- tunnel: Passage för gång- och cykeltrafik under bilväg

ADMINISTRATIVA BESTÄMMELSER

Strandskyddet upphävs inom planområdet.
Genomförandetiden är 5 år från den dag planen vinner laga kraft.

Tillhör miljö- och samhällsnämndens i Östersund beslut den 2012-06-19 §216 intygar:

Agneta Johansson
Miljö- och samhällsnämndens sekreterare

Detaljplanen är uppritad i AutoCad av Helen Eriksdotter den 12 april 2012.

ANTAGANDEHANDLING

Dnr Ädn
304/2012

Dnr Planmodul
P12/0003

Till handlingen hör:

- Plankarta
- Illustrationskarta
- Plan- och genomförandebeskrivning
- Granskningsutlåtande

Detaljplan för del av Frösö 4:56 m fl

CIRKULATIONSPLATS

Vallsundsbron/Vallaleden

Östersunds kommun

Upprättad den 12 april 2012

Siv Reuterswärd
Stadsarkitekt

Maria Boberg
Planarkitekt

Beslutsdatum	Instans
Antagande 2012-06-19	MSN
Laga kraft 2012-07-16	
Aktbeteckning 2380K-P2012/16	
Plannummer	F164