


Förslag till ändring i stadsplanen för kvarteren Tgeln m. fl. i Sundsvall.


Upprättat år 1950 av *N. Hamrin*
stadsarkitekt

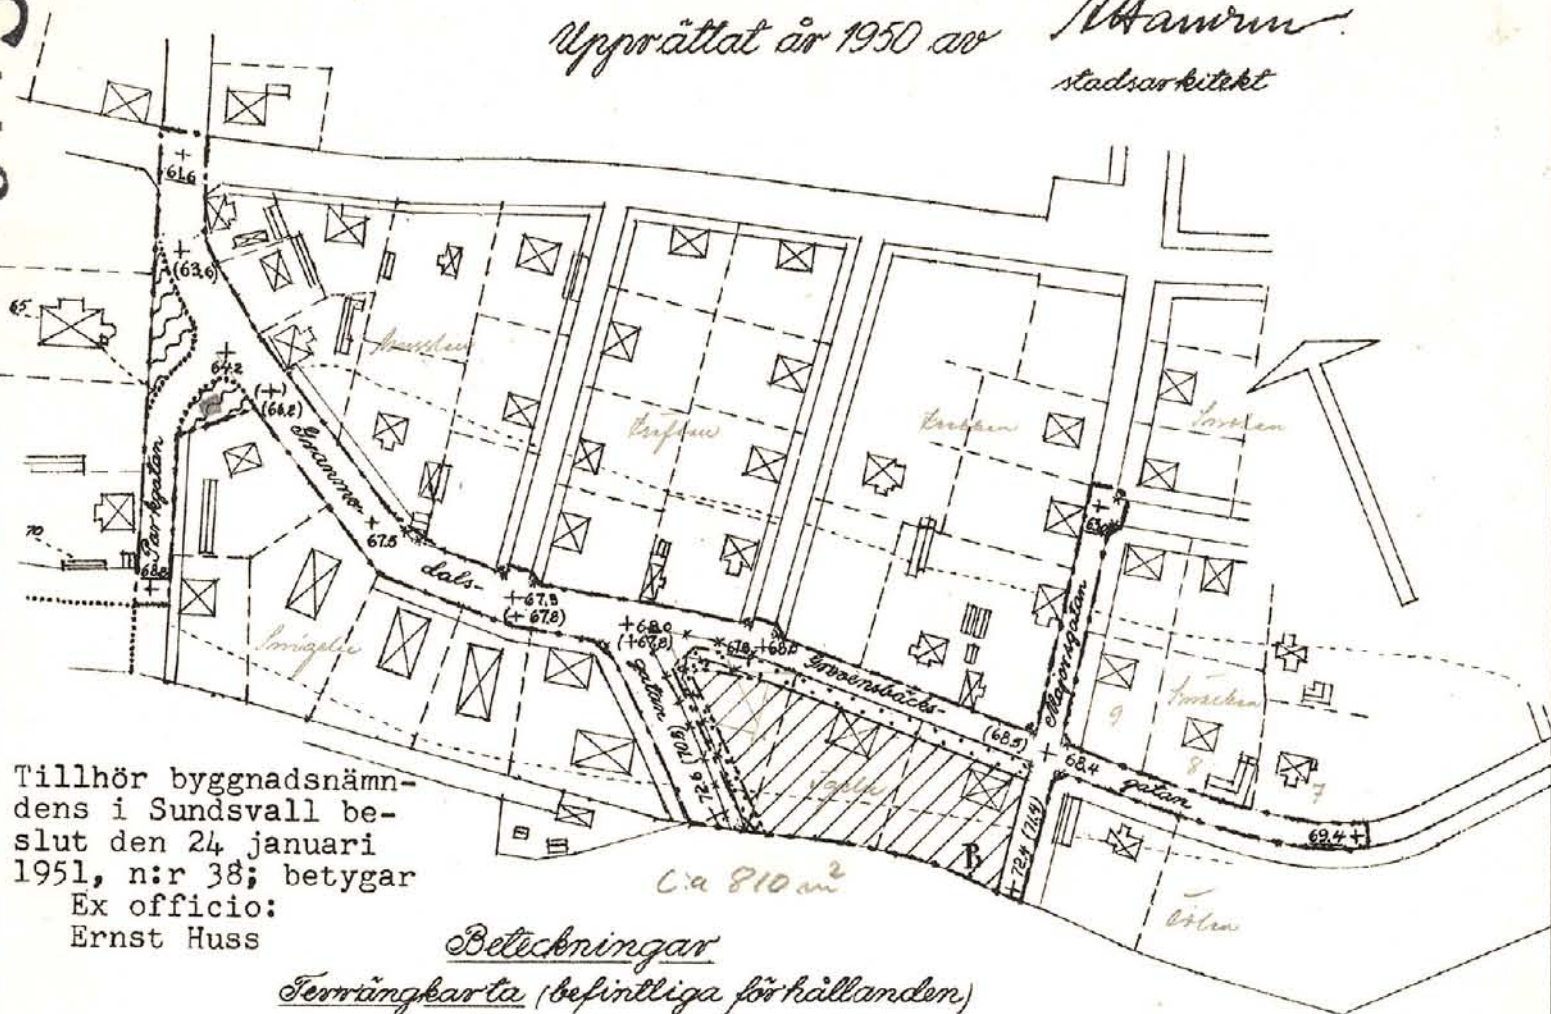


Tillhör byggnadsnäm-
dens i Sundsvall be-
slut den 24 januari
1951, n:r 38; betygar
Ex officio:
Ernst Huss

Beteckningar

Ferrängskarta (befintliga förhållanden)

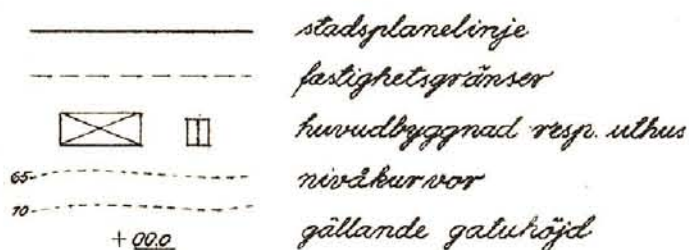

Stadsplanekarta

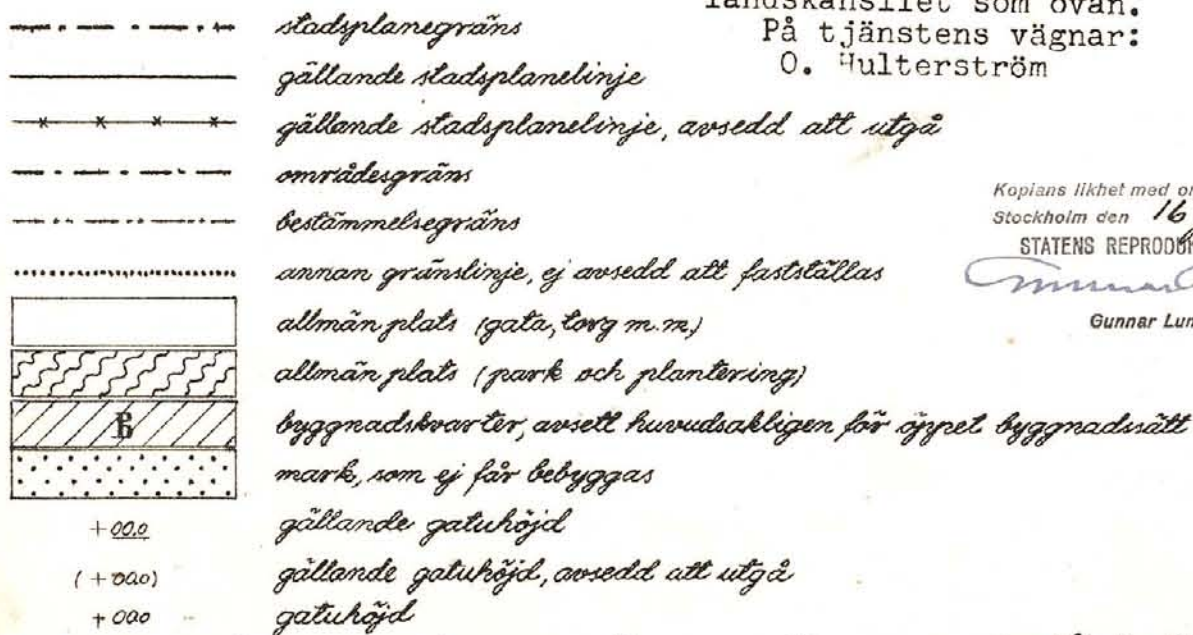

År 1951 den 7 mars blev den å den-
na karta upptagna ändring i stads-
plan av länsstyrelsen i Västernorr-
lands län godkänd, vilket beslut, då
klagan däremot till följd av stad-
gandet i 150 § 3 st. byggnadslagen
den 30 juni 1947 ej må föras, vunnit
laga kraft, betygar; Härnösand i
landskansliet som ovan.

På tjänstens vägnar:
O. Hultström

Kopians likhet med originalet betygas.
Stockholm den 16 juni 1951
STATENS REPRODUKTIONSANSTALT

Gunnar Lundberg

Skala 1:2000