



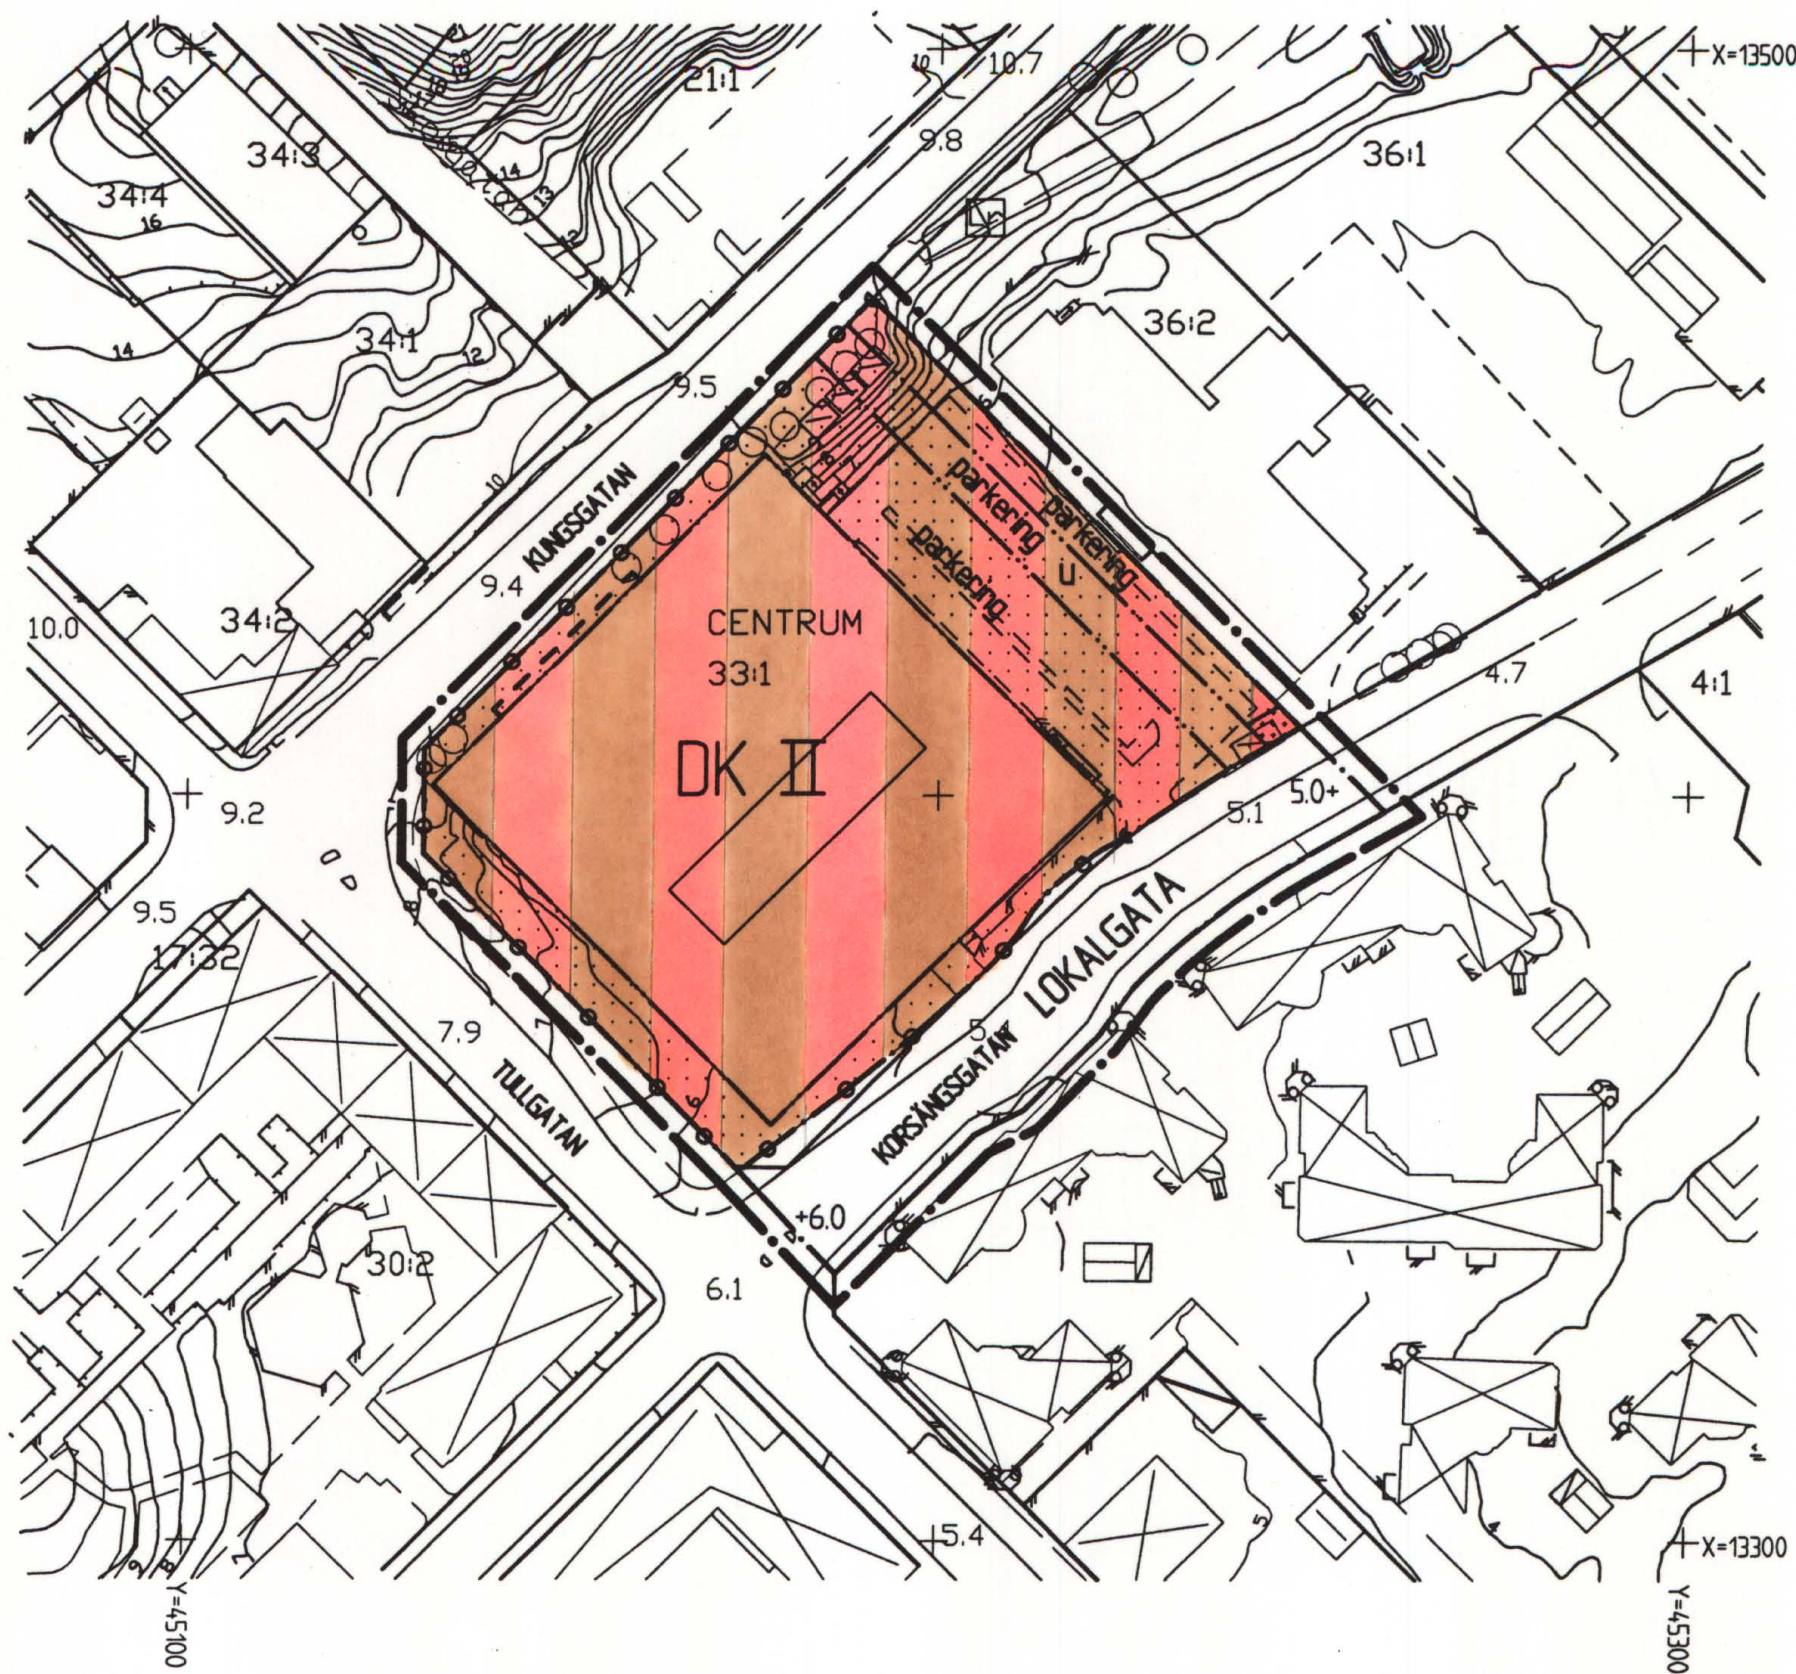

- GRUNDKARTEBETECKNINGAR**
- traktgräns
 - fastighetsgräns
 - CENTRUM 33:1 traktnamn registernummer
 - Byggnader
 - staket
 - stödmur
 - slätt
 - lovträd
 - + nuthälspunkt
 - höjduvur
 - 7.9 anvägd höjd i vägbanan
- måtklass: 2
Koordinatsystem i plan: Enköpings lokala
Koordinatsystem i höjd: Rikets system 1900
upprättad från digital primärkarta 01-03-28
Stig Roslund
Mättningsingenjör

PLANKARTA

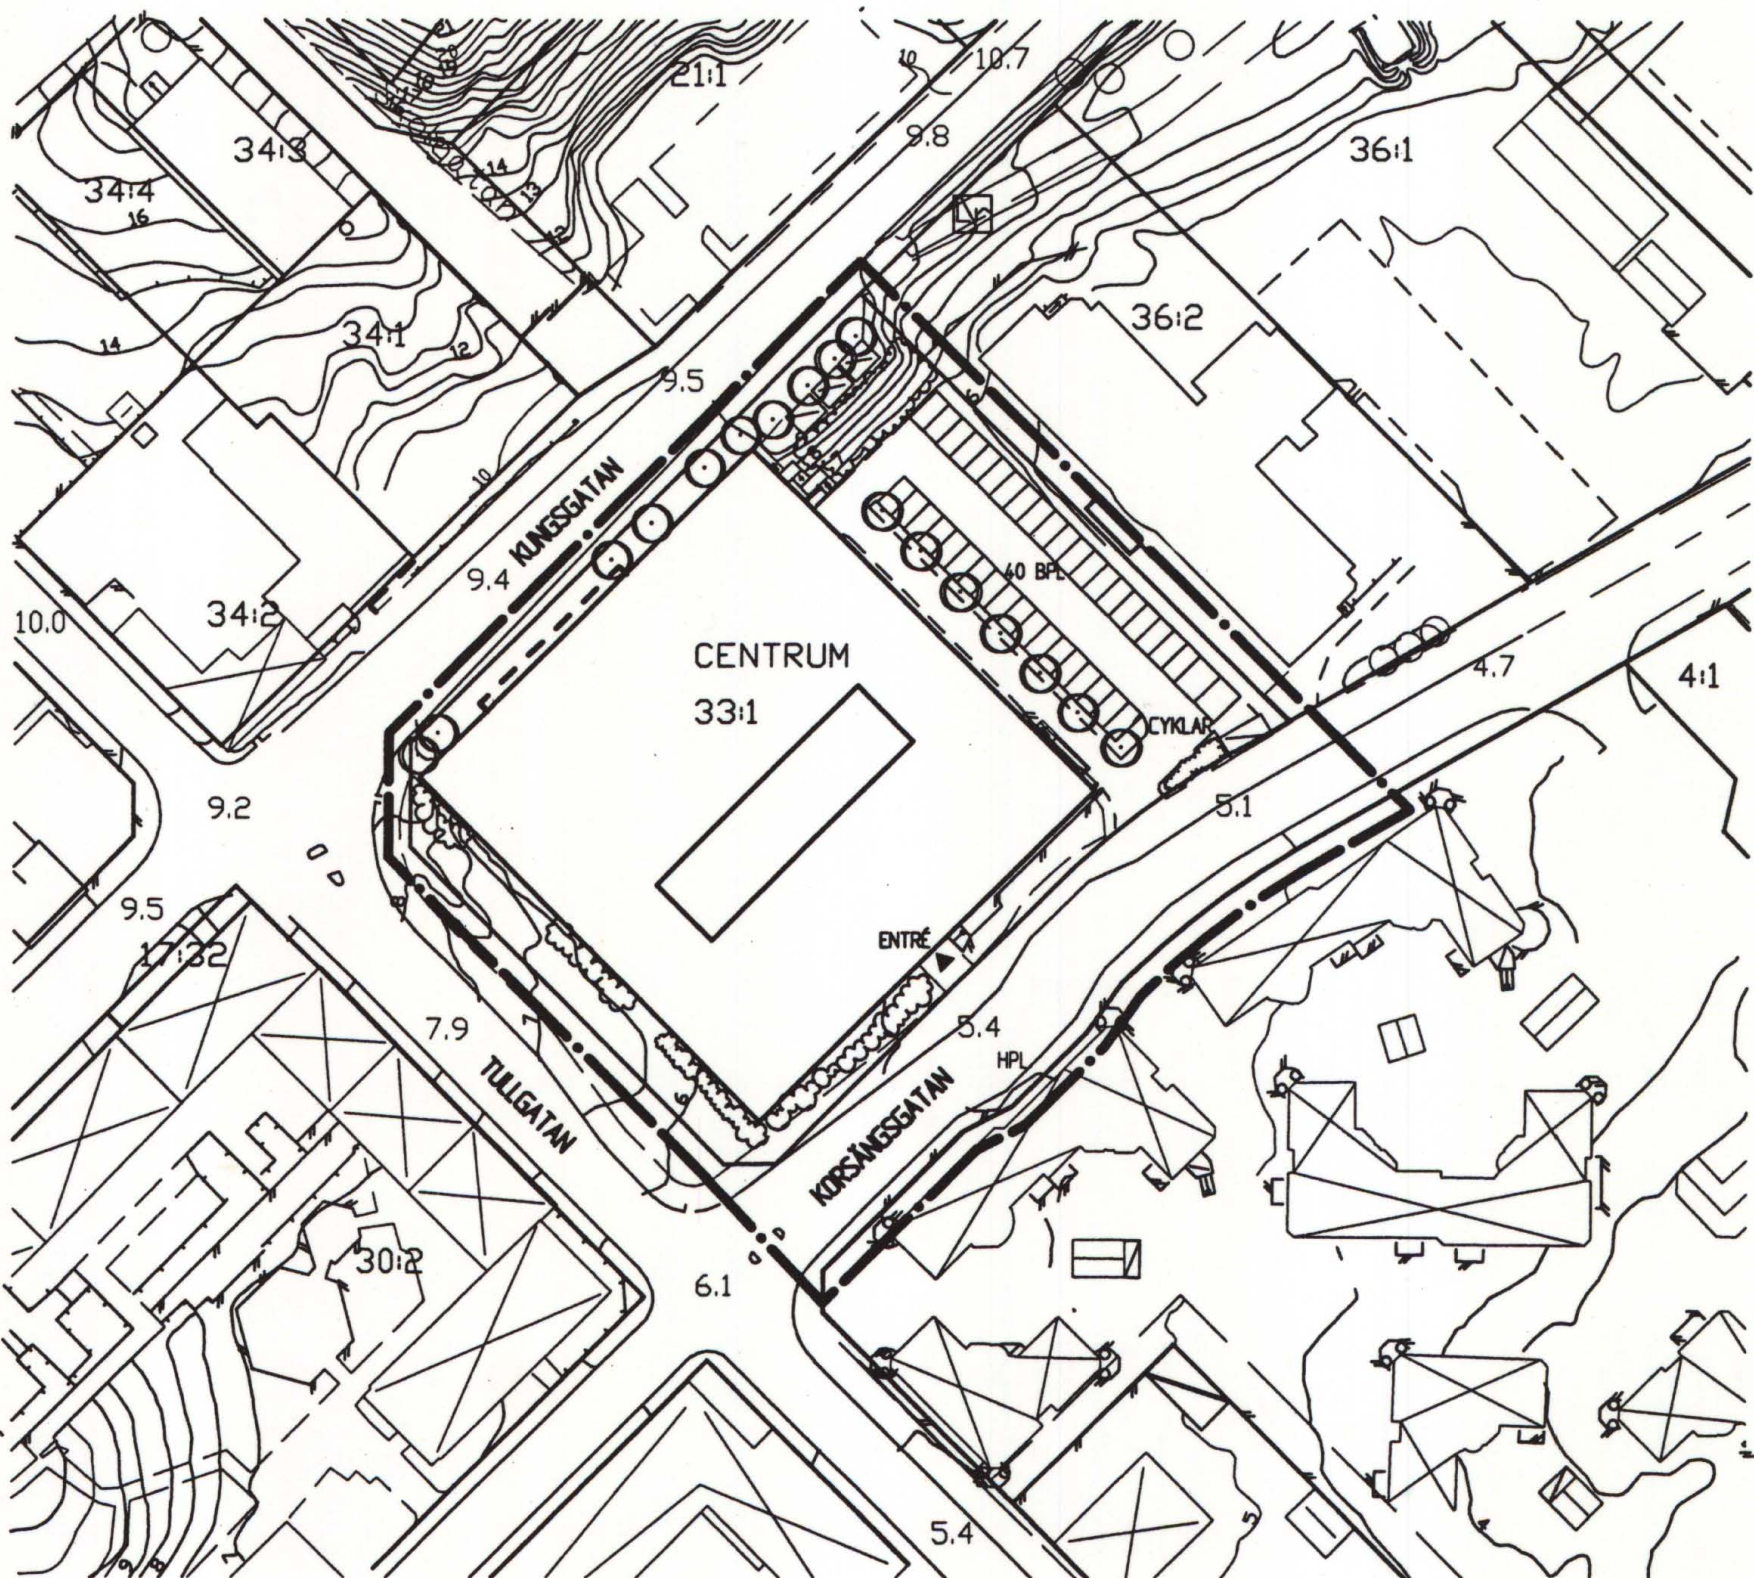

0381- P01/9

ILLUSTRATIONSKARTA

PLANBESTÄMMELSER

Följande gäller inom området med nedanstående beteckningar. Där beteckningar saknas gäller bestämmelser för hela planområdet. Endast angiven användning är tillåten.

GRÄNSBETECKNINGAR

- Gräns 3 m utanför planområdet
- Användningsgräns
- Egenskapsgräns

ANVÄNDNING AV MARK OCH VATTEN

Allmänna platser

LOKALGATA Lokaltrafik

Kvartermark

DK Vård och kontor

UTFORMNING AV ALLMÄNNA PLATSER

+0.0 Föreskriven höjd över nollplanet

BEGRÄNSNINGAR AV MARKENS BEBYGGANDE

- Marken får inte bebyggas
- Marken får endast bebyggas med uthus och garage
- U Marken skall vara tillgänglig för allmänna underjordiska ledningar.

MARKENS ANORDNANDE

Mark och vegetation

parkering Parkeringsplats skall finnas

Utfart, stängsel

Körbar utfart får ej finnas

PLACERING; UTFORMNING; UTFÖRANDE

Utförning

II Högsta antal våningar

ADMINISTRATIVA BESTÄMMELSER

Genomförandefrist
Genomförandefristen är 10 år från den dagen planen vinner laga kraft

DETALJPLAN

PLANKARTA MED BESTÄMMELSER

- ☒ Beskrivning
- ☒ Genomförande- beskrivning
- ☐ Samrådsredogörelse
- ☒ Illustrationskarta
- ☒ Fastighetsförteckning

CENTRUM 33:1, ENKÖPING
ENKÖPINGS KOMMUN, UPPSALA LÄN

ANTAGANDEHANDLING

Upprättad 2001-05-11

Gunnar Axinge Miljö- och stadsbyggnadschef

Ulf Åstrand Planingenjör AS AB

Skala 1:1000 (A1) Skala 1:2000 (A3)

0 10 20 30 40 50 100 meter

Kopiens överensstämmelse
med originalet intygas
Stockholm den 01-08-29
Christina Graunath
Lantmäteriet/KARTCENTRUM