

Förslag till ändring av stadsplanen för kvarteren SEMINARIEKVARTERET, SJUKHUSKVARTERET, KVARNEN, REPSLAGAREN m.m. i LANDSKRONA.

Stadsplanekarta


Uppgjort i april 1950 av

Simon Lyth
stadsarkitekt.

År 1950 den 19 juni blev det å denna karta tecknade förslag till ändring av stadsplanen för kvarteren Seminariekvarteret, Sjukhuskvarteret, Kvarnen, Repslagaren m.m. av Stadsfullmäktige i Landskrona antaget, be-tyggar

Ex officio

Ingemar Sjöberg
Stadsfullmäktiges sekreterare.

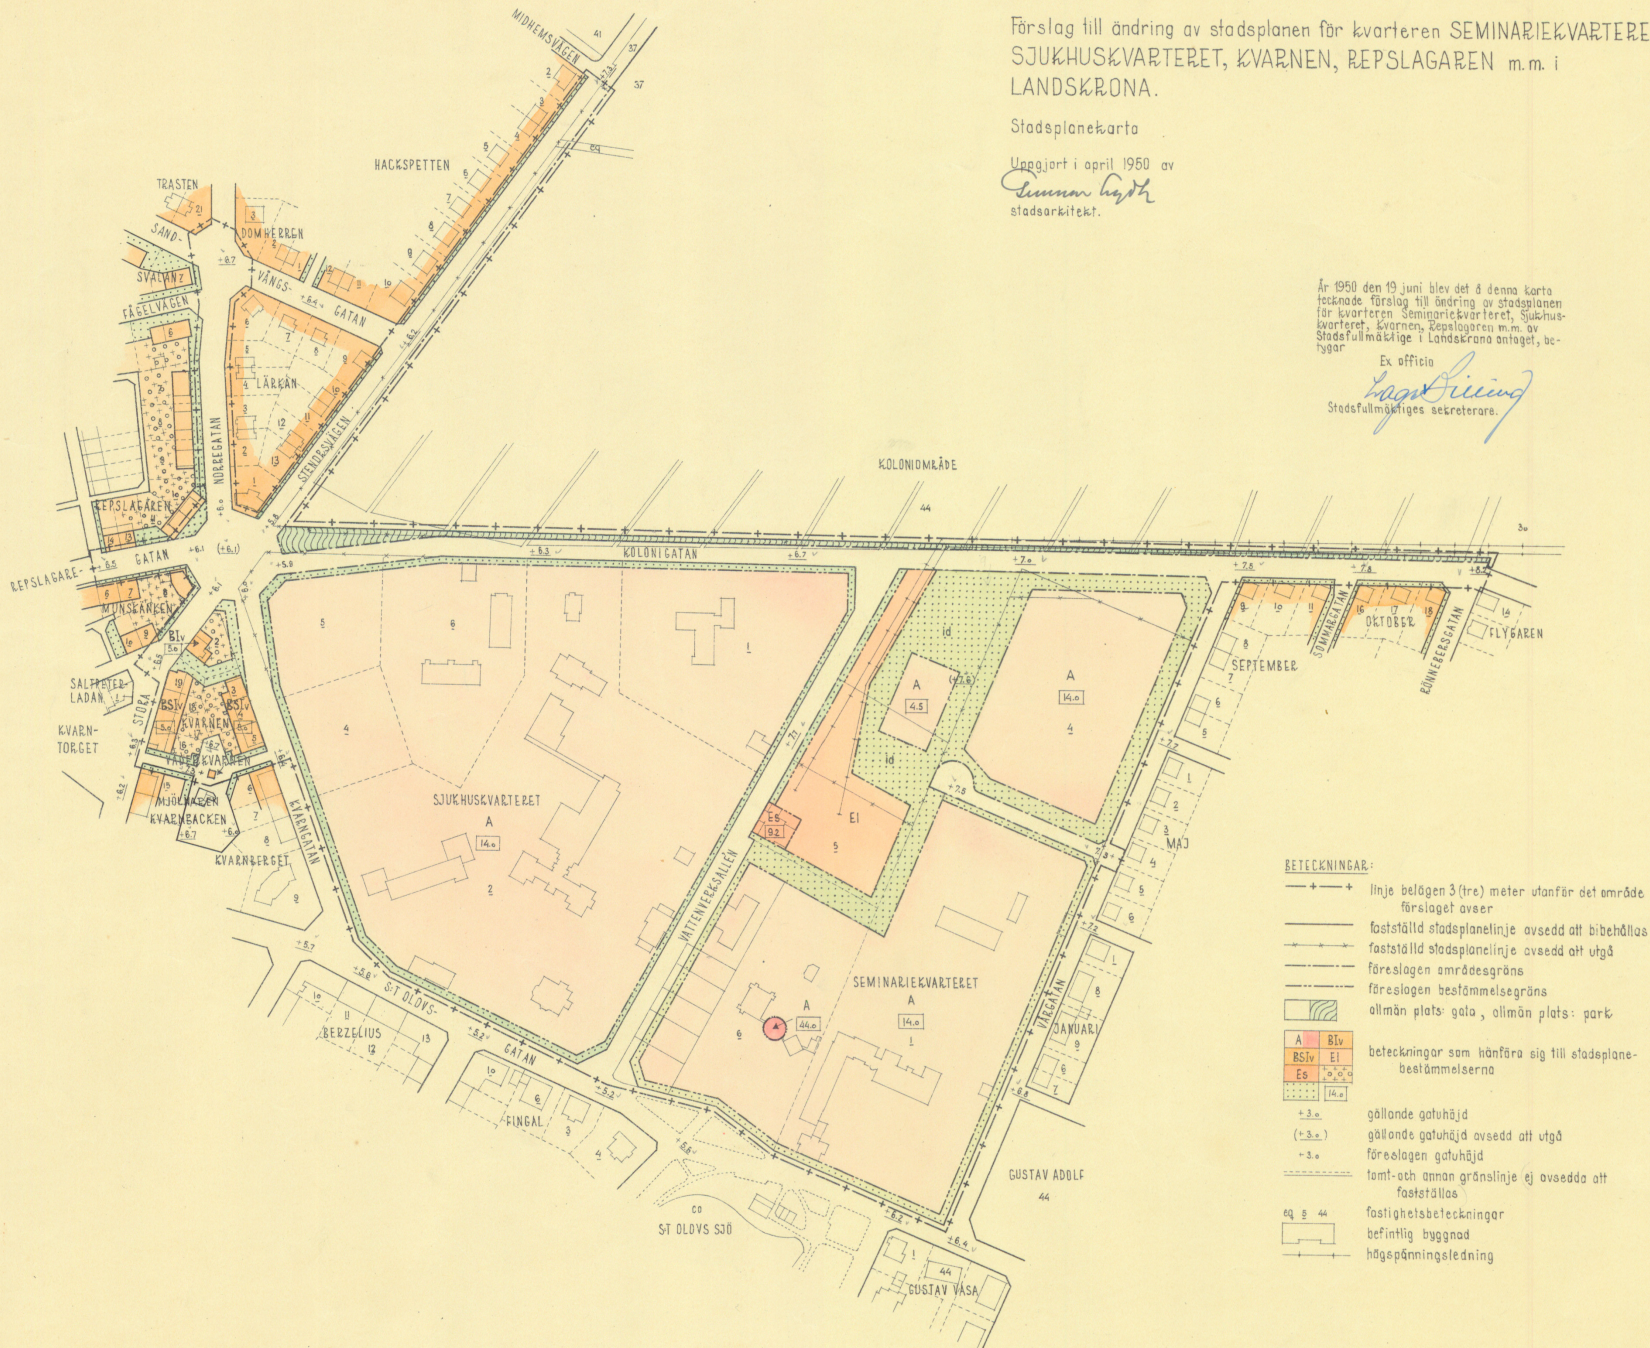

20 10 0 20 40 60 80 100 120 140 160 180 200 220 240 260 280 300 M

SKALA 1:2000

Till Kungl. Maj:ts beslut
den 29 september 1952
Stadsfullmäktige i Landskrona

Ex officio

W. Sjöberg

STADSINOMRÅDET
Arkivnummer
814
LANDSKRONA

146
88