


Förslag till
ändring och utvidgning av stadsplanen för
UTTRINGE 1⁵⁵, 1⁵⁶, 1⁴¹², 1⁸³⁸ m.fl.
i RÖNNINGE SALEMS K:N

Upprättat den 29 juni 1967

Bengt S. Carlberg
Bengt-S. Carlberg
stadsarkitekt

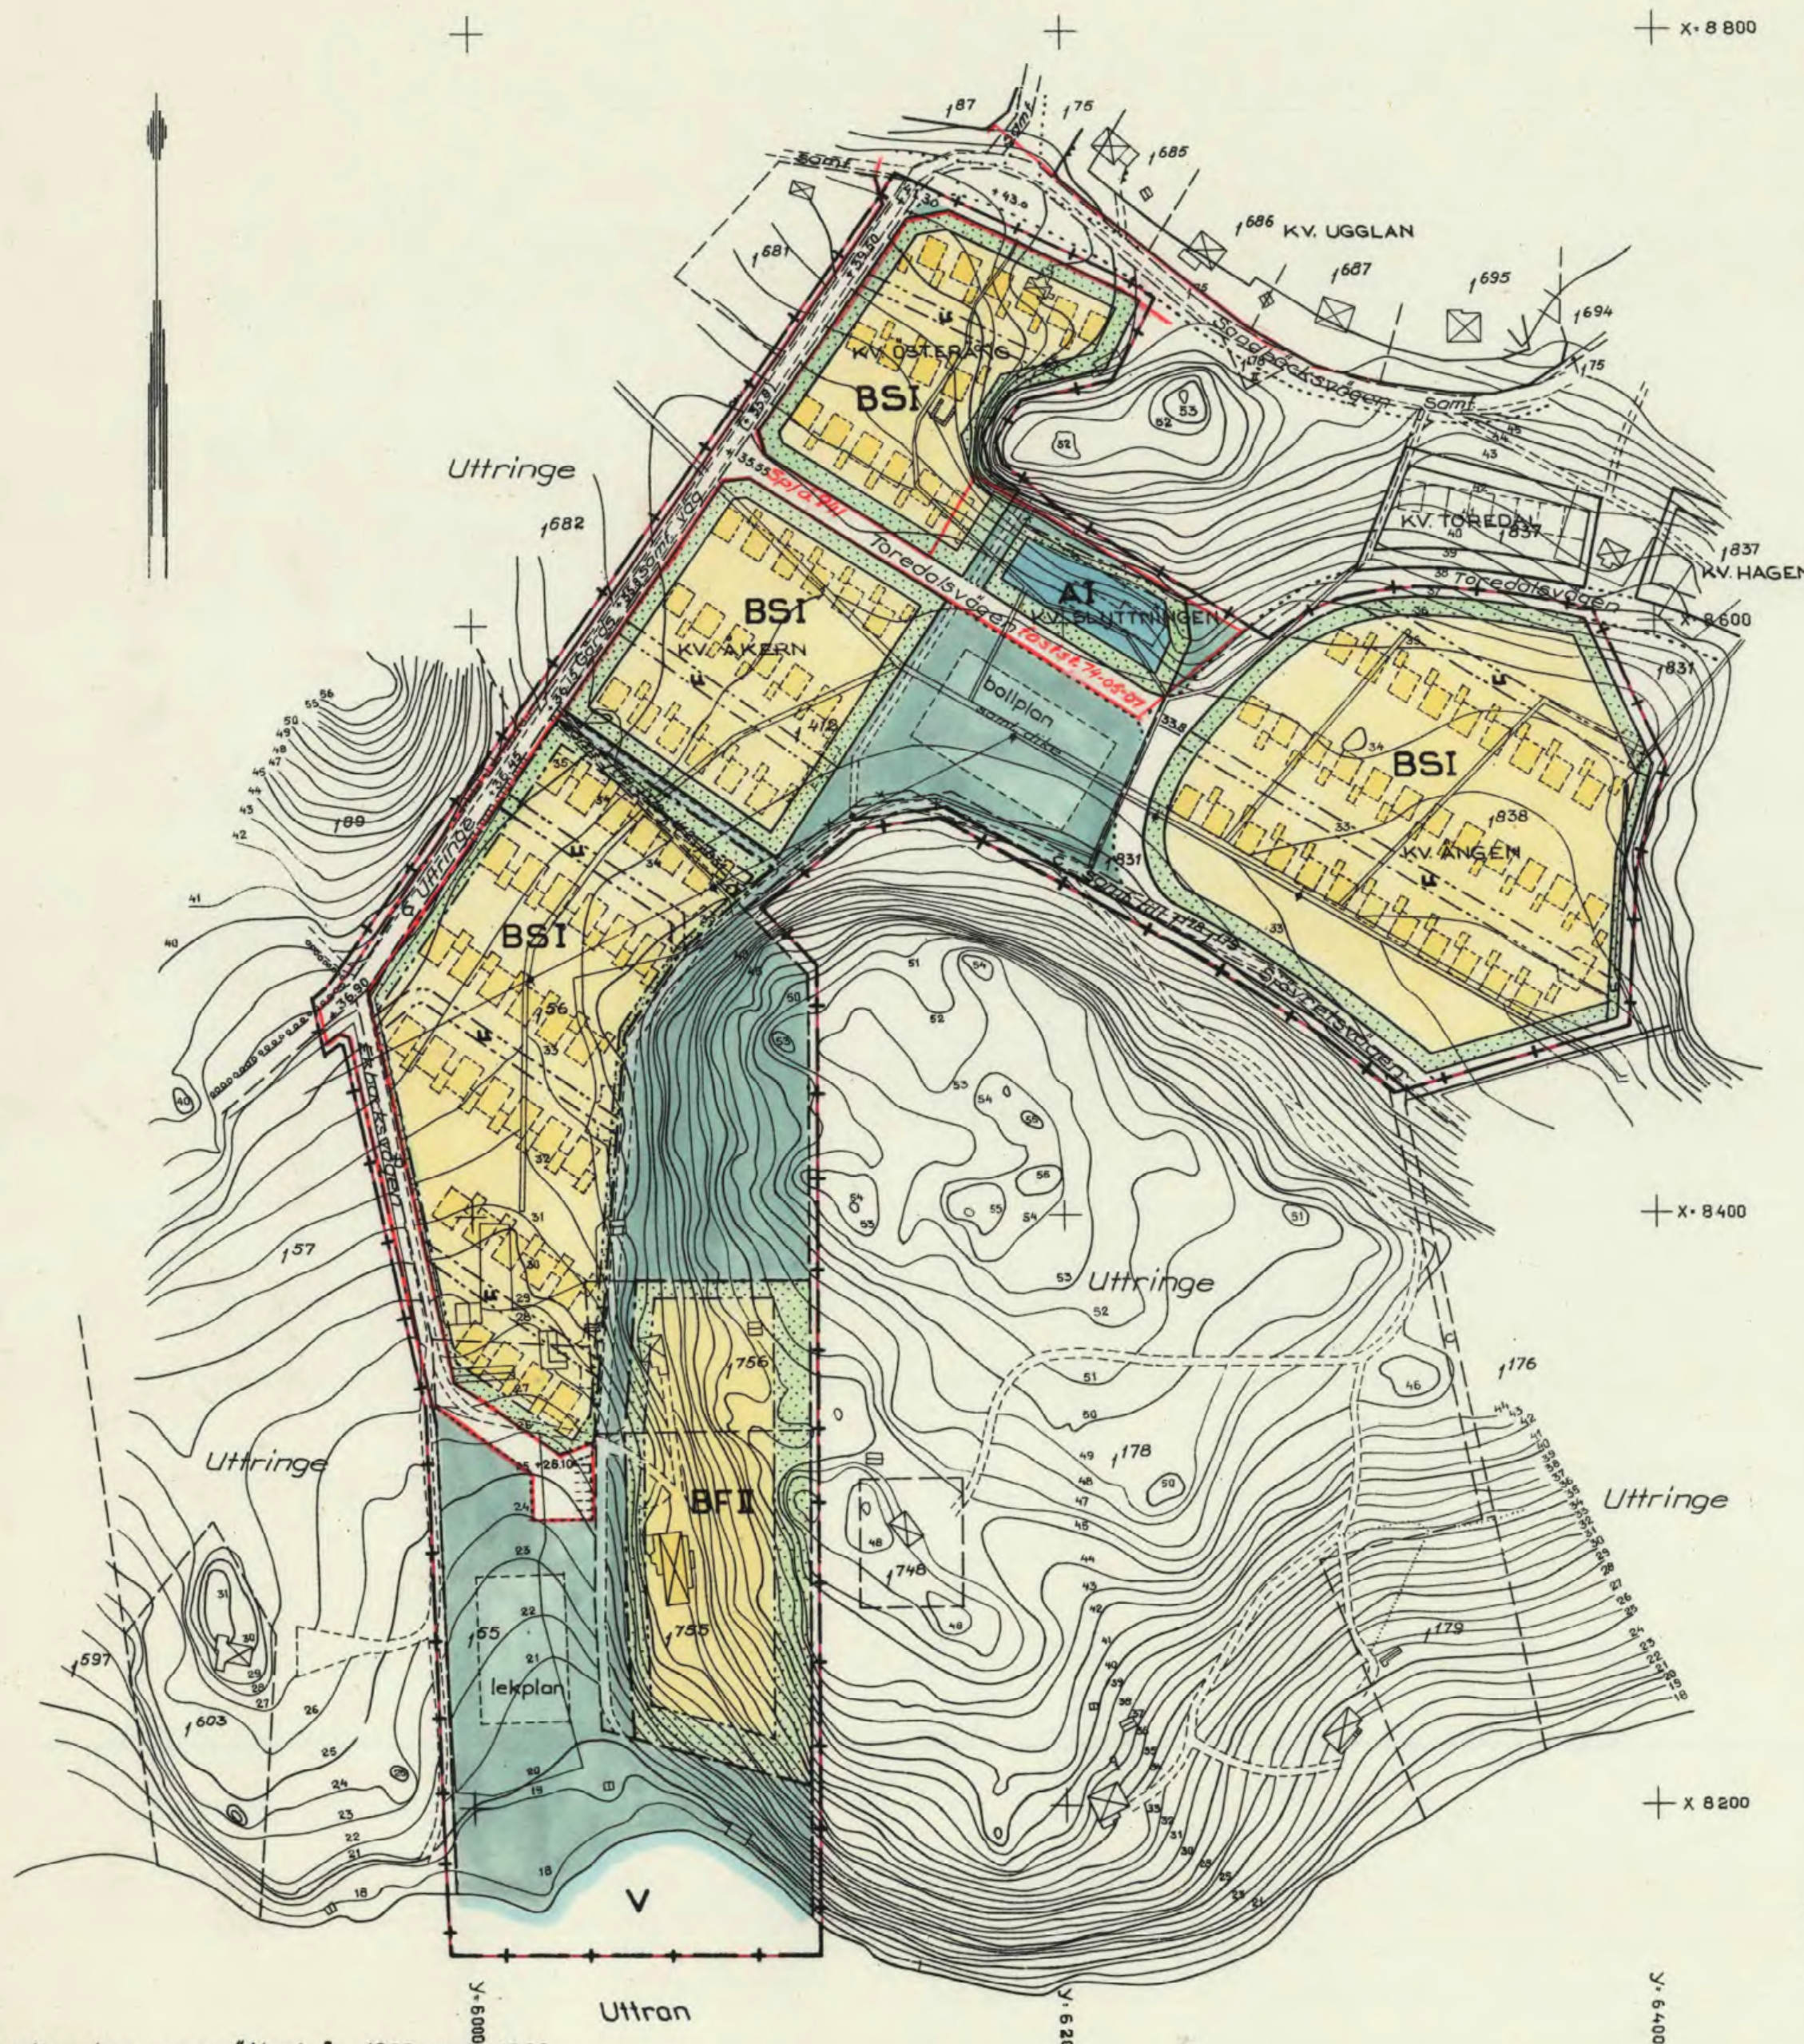

Ar 19... 68 den 31 maj
fastställdes denna ändring av stadsplanen
på sätt länsstyrelsens beslut samma dag närmare
utvisar. Länsstyrelsen i Stockholms län sop. ovan.
På tjänstens vägnar
EVA SÖDERLUND

Kapitans likhet med originalet
bestyrkes i tjänsten:
J. Baye

Tillhör kommunalfullmäktiges i Salems
kommun beslut den 28 nov. 1967 § 108
Betygar på tjänstens vägnar:
E. Andersson
Kommunalfullmäktiges sekr.

BETECKNINGAR

GRUNDKARTAN

- Gällande områdes och bestämmelsegräns
- - - Fastighetsgräns
- - - Väg
- - - Stig
- - - Åkerkant
- - - Staket
- Höck
- - - Stådmur
- - - Dike
- + + + Kraftledning
- o Källa
- ⊠ Boningshus
- ⊡ Uthus
- ⊢ Trappa
- ~ Nivåkurvar
- 00.0 Våghöjd
- Skärning
- Jordkällare

BETECKNINGAR

STADSPLANEKARTAN

- + + + Stadsplaneens gränser belägen 3 m utanför området
- Gällande områdes och bestämmelsegräns
- - - Gällande områdes och bestämmelsegräns avsedd att utgå
- - - Gatukvarter och annan områdesgräns
- - - Bestämmelsegräns
- - - Gränslinjer ej avsedda att fastställas
- ⊠ Gata eller torg, park
- A Område för allmänt ändamål
- BF Område för bostadsändamål, fristående hus
- BS Område för bostadsändamål, kedjehus
- V Vattenområde
- Mark som icke får bebyggas
- 0.0 Gällande gatuhöjd
- 0.0 Föreslagna gatuhöjd
- (0.0) Gatuhöjd avsedd att utgå
- u Mark tillgänglig för underjordiska ledningar
- I Antal våningar

SKALA 1:2000
0 20 40 60 80 100 120 140 160 180 200 M

Grundkartan upprättad år 1962 och 1966
av lantmätare Lars Blomkvist