

FÖRSLAG TILL ÄNDRING AV STADSPLAN FÖR
DEL AV HÅNÅKNI I UTMELANDS BY,
MORA KOMMUN, KOPPARBERGS LÄN.

UPPRÄTTAT AV STADSARKITEKTKONTORET I MORA 1978-08-01

Eiler Westerberg
EILER WESTERBERG
STADSARKITEKT

Anders Romson
ANDERS ROMSON
PLANINGENJÖR

BETECKNINGAR
STADSPLANEKARTAN

A. Gränsbeteckningar

- STADSPLANEGRÄNS
- OMRÅDESGRÄNS
- BESTÄMMELSEGRÄNS
- GÄLLANDE OMRÅDESGRÄNS AVSEDD ATT BIBEHÅLLAS
- GÄLLANDE BESTÄMMELSEGRÄNS AVSEDD ATT BIBEHÅLLAS
- GÄLLANDE OMRÅDESGRÄNS AVSEDD ATT UTGÅ
- GÄLLANDE BESTÄMMELSEGRÄNS AVSEDD ATT UTGÅ

B. Områdesbeteckningar
ALLMÄN PLATS

- GATA ELLER TORG
- PARK ELLER PLANTERING

BYGGNADSKVARTER

- BF BOSTÄDER, FRISTÅENDE HUS
- BSr BOSTÄDER, KEDJEHUS

SPECIALOMRÅDEN

- Es OMRÅDE FÖR TRANSFORMATORSTATION

C. Övriga beteckningar

- MARK SOM INTE FÅR BEBYGGAS
- GÄLLANDE GATUHÖJD RESP. GATUHÖJD
- GÄLLANDE GATUHÖJD AVSEDD ATT UTGÅ
- ANTAL VÅNINGAR
- BYGGNADSHÖJD


ILLUSTRATIONER OCH HÄNVISNINGAR

- ILLUSTRATIONSLINJER

Tillhör byggnadsnämndens
beslut 1978.10.05, § 636,
betygar:
Gunnar Köpman
Ordförande

Länsstyrelsen i Kopparbergs län
har fastställt denna plan genom
beslut den 6 december 1978.
Beslutet har vunnit laga kraft
på grund av stadgandet i 150 §
tredje stycket byggnadslagen.
Leif Wikström

Kopians likhet med originalet betygas.
Stockholm den 5. 3 1979
LiberKartor
C. Sjödahl
C. Sjödahl

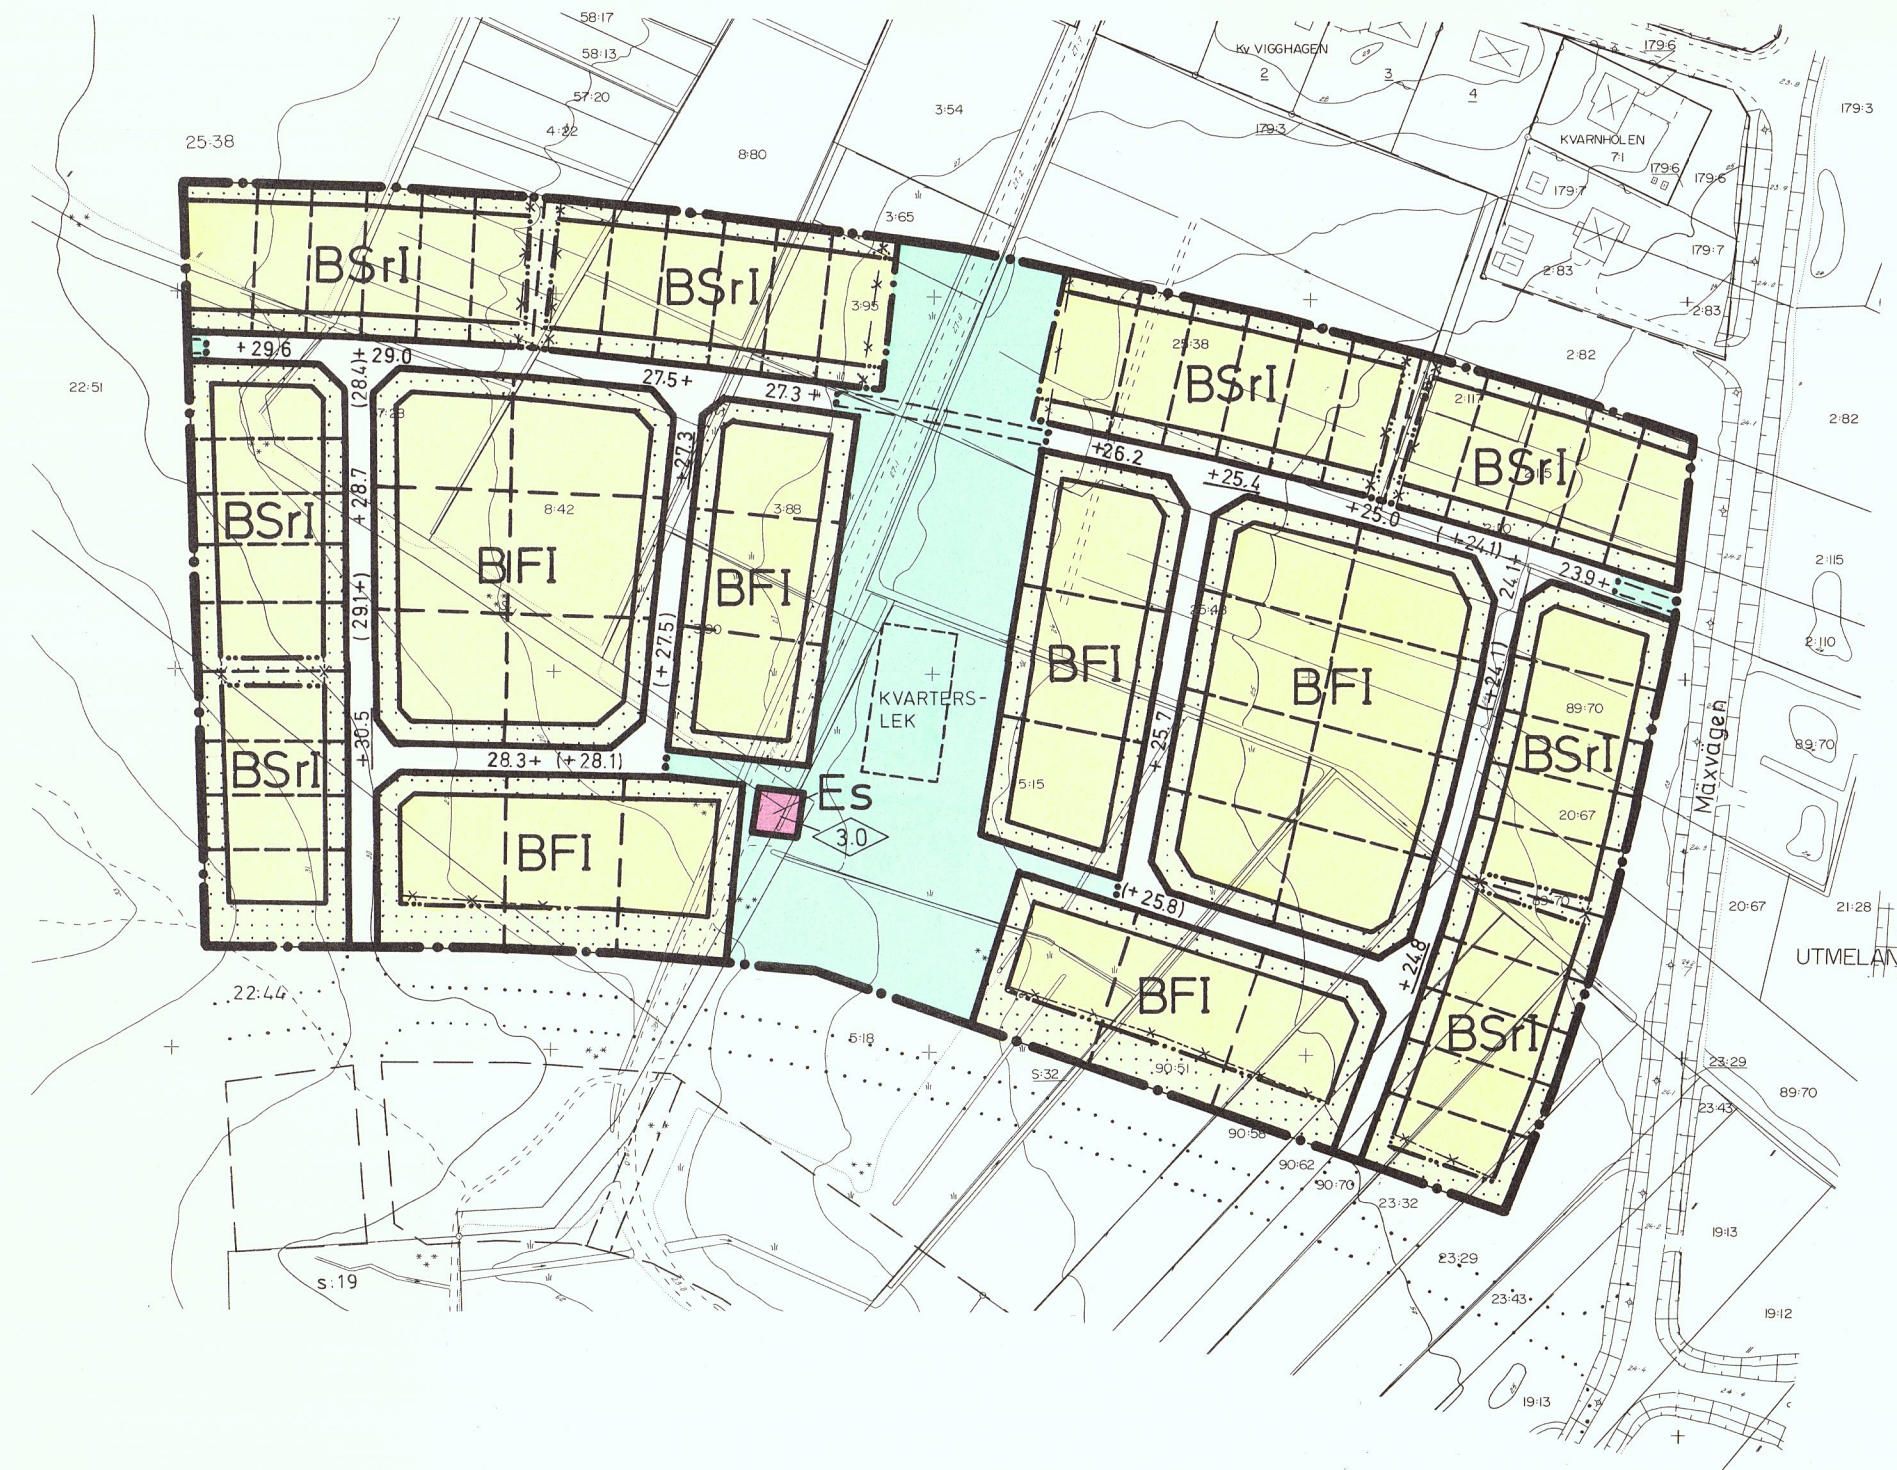

FASTIGHETSBLONINGSMYNDIGHETEN
Mora lantmäteridistrikt

Dnr 323/76:42

GRUNDKARTA
över del av
Hånåkniområdet

i Utmeland, Mora kommun,
Kopparbergs län.

Upprättad i juni 1978 genom förminskning
och sammanställning av delar av primär-
kartans blad 171 och 242

Gunnar Bergholm Sixten Persson
Distriktslantmätare Ingenjör

Skala 1:2000

Koordinatsystem i plan: 5 gon W 1938 äldre
höjd: Morastrands lokala
Mätklass II

KARTBETECKNINGAR	
Fastighetgränser	
	Traktgrän
	Fastighetgrän
Punkter	
	Rutnätpunkt
	Gränspunkt
Fastighetsbeteckningar	
UTMELAND	
12:34	Traktnamn
s:19	Registreringsnummer för fastighet med traktnamn
VIGGHAGEN	Registreringsnummer för samfällighet
3	Kvartersnamn
Gränser enligt detaljplan	Registreringsnummer för fastighet med kvartersnamn
	Kvartersgrän eller annan områdesgrän
Byggnader	
	Bonings resp. uthus karterat efter takkonturen
Övriga detaljplanobjekt	
	Staket
	Stödmur
	Häck, mittlinjen inmått
	Väg
	Gångstig
	Slänt
	Dike
	Barrskog
	Åker
	Kärr, mosse, sankmark
	Lyktstolpe
Höjdförhållanden	
	Avvägd höjd
	Höjdkurvor