


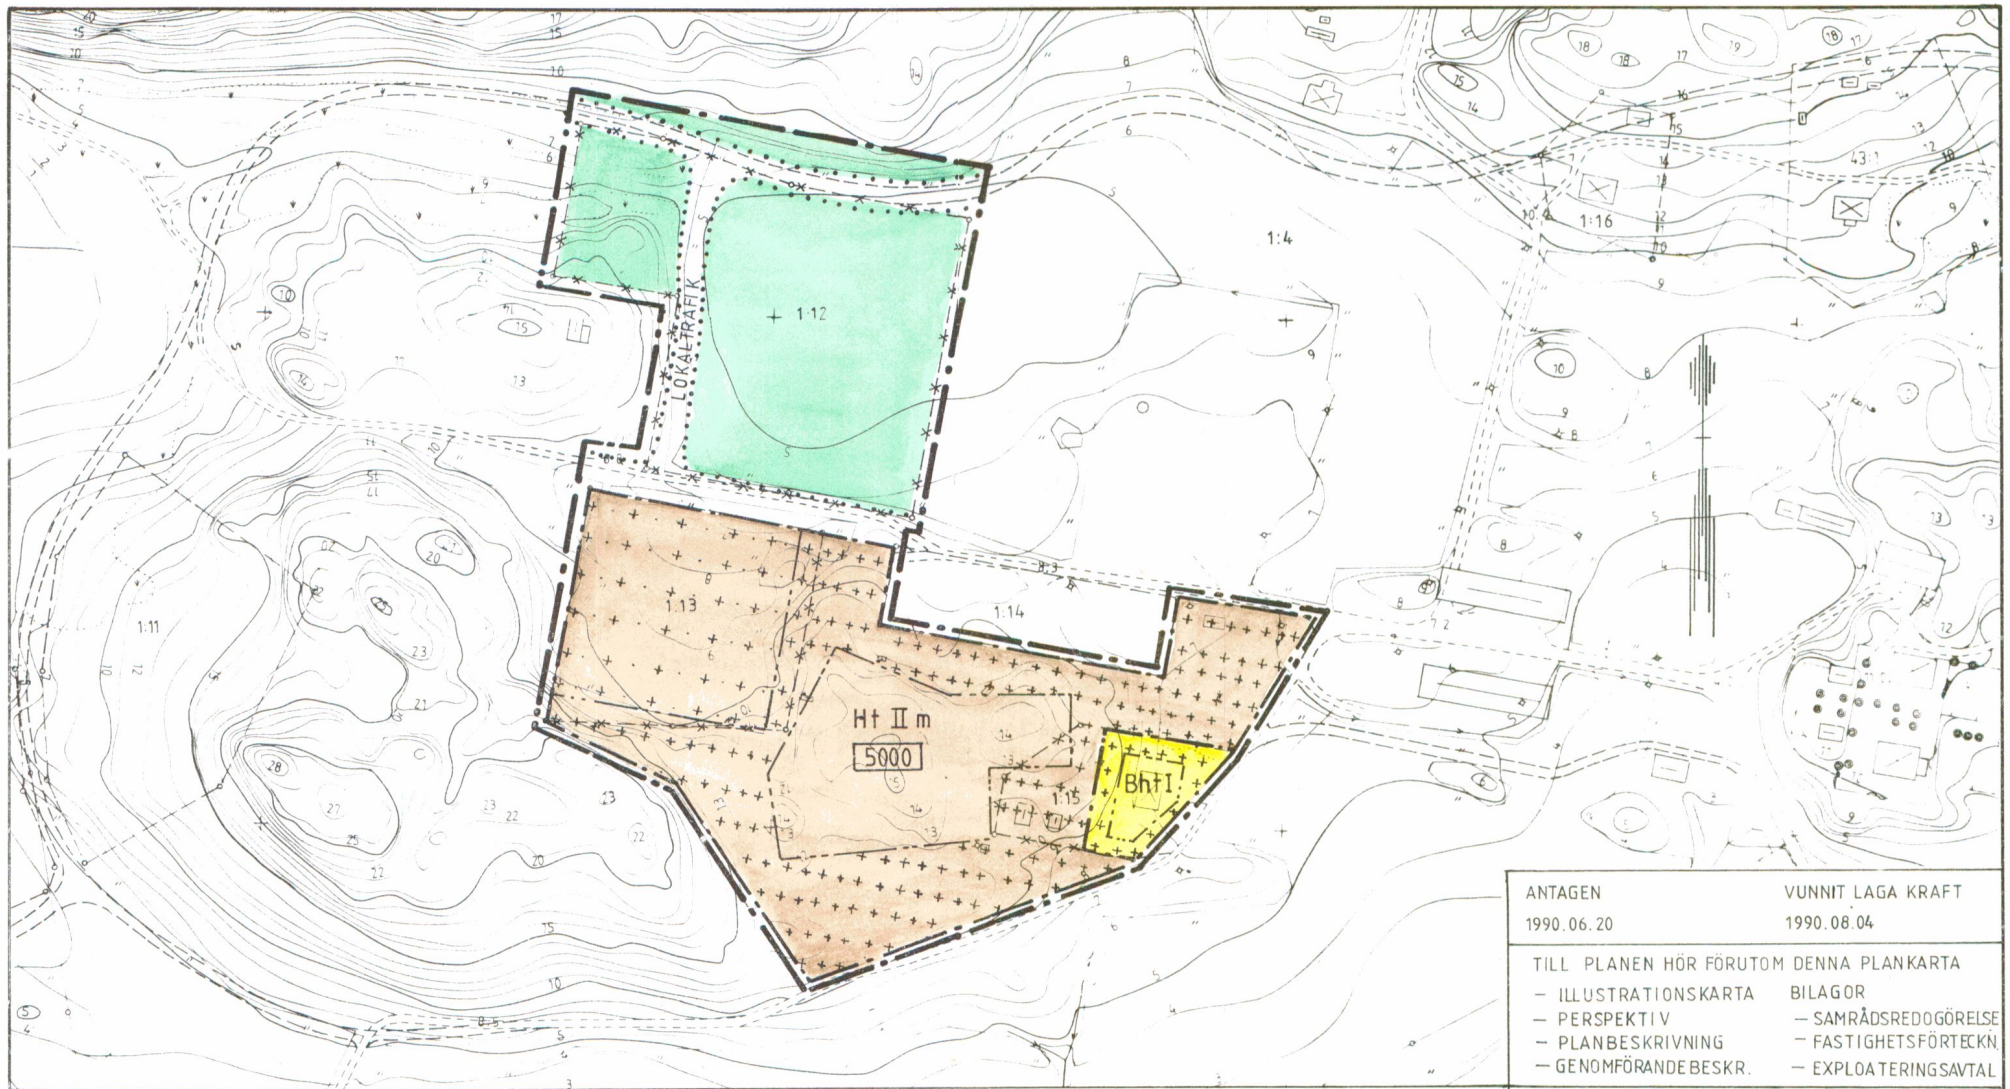

ANTAGEN 1990.06.20	VUNNIT LAGA KRAFT 1990.08.04
TILL PLANEN HÖR FÖRUTOM DENNA PLANKARTA	
- ILLUSTRATIONSKARTA	BILAGOR
- PERSPEKTIV	- SAMRÄDSREDOGÖRELSE
- PLANBESKRIVNING	- FASTIGHETSFÖRTECKN
- GENOMFÖRANDE BESKR.	- EXPLOATERINGSAVTAL

UPPLYSNINGAR

Grundkartan är upprättad genom komplettering av grundkarta upprättad 1983.

Måtklass III, Flyghöjd ca 1500m

Koordinatsystem ST 74

Höjdsystem RH 70

Fastighetsredovisning ajour maj 1990

TFA 4 6:B:6

Yngve Andersson
YNGVE ANDERSSON / KARTGRUPPEN AB

SKALA 1:2000

PLANBESTÄMMELSER

Följande gäller inom områden med nedan stående beteckningar.

• Gränsbeteckningar

- — — — — Detaljplanegräns belägen 3 m utanför fastställelseområdet.
- — — — — Användningsgräns
- Användningsgräns, smärre justeringar tillåtna
- — — — — Egenskapsgräns
- * — * — * Utgående gräns

- Allmän plats
LOKALTRAFIK Gata som ingår i lokalnätet
- Användning av kvartersmark
Hotell
Personalbostad - Hotell

• Utnyttjandegrad

0000 Största byggnadsarea

• Begränsning av markens bebyggande

+ - + Mark för parkering

+ + + Marken får bebyggas med uthus o. dyl.

• Placering utformning, utförande

I, II Högsta antal våningar

m Hänsyn skall tas till säkerhetsmiljön

• Administrativa bestämmelser

Kommunen är inte huvudman för allmän plats
Planens genomförandetid är 10 år från det att planen vunnit laga kraft

PLANKARTA

DETALJPLAN FÖR
FÅGELBRO HOTELL, HEMLANDET

ÄNDRING AV PLAN FÖR HEMLANDET

FÅGELBROLANDET
VÄRMDÖ KOMMUN
STOCKHOLMS LÄN

D16

UPPRÄTTAD: MAJ 1990 AV SCANDIACONSULT
SAMHÄLLS OCH MARKPROJEKT AB
1990 05 11
PLANFÖRFATTARE PER BLADVAD, ARK SAR