

FÖRSLAG TILL ÄNDRING AV STADSPLAN FÖR
5:e kv FOLKUNGABRON OCH 6:e kv BORGMÄSTAREN
Å ÖSTER I NYKÖPING, NYKÖPINGS KOMMUN.

UPPRÄTTAT PÅ STADSPLANEKONTORET 1981-03-11.

CARL-OTTO HELLMAN
CARL-OTTO HELLMAN
STADSPLANEARKITEKT

HANS-ERIK ERIKSSON
HANS-ERIK ERIKSSON
STADSPLANETEKNIKER

SKALA 1:1000

REV. ENLIGT
BYGGNADSNÄMNDENS
BESLUT
1981-06-25 § 271

ANTAGEN AV
KOMMUNFULLMÄKTIGE
1981-09-08 § 191

FASTSTÄLLD AV
LÄNSSTYRELSEN
1981-12-04

BESTYRKES
I TJÄNSTEN
Carl Otto Hellman
CARL-OTTO HELLMAN
STADSPLANEARKITEKT

CARL-OTTO HELLMAN
CARL-OTTO HELLMAN
STADSPLANEARKITEKT

HOLGER BERGMAN
HOLGER BERGMAN
KF:s ORDFÖRANDE

BETECKNINGSBESKRIVNING ENL. TFA

GRUNDKARTAN UPPRÄTTAD I JAN. 1979 GENOM SAMMANSTÄLLNING AV FOTO-
GRAMMETRISKT FRAMSTÄLLD PRIMÄRKARTA, KOMPLETTERAD GENOM GEODETISK
MÄTNING I JAN. 1979. BYGGNADERNAS BEGRÄNSNINGSLINJER UTGÖRES AV
FASADERNA. FLYGÅR 1962. FLYGHÖJD 900 M. MÄTKLASS II. KOORDINAT-
PROJEKTIONSSYSTEM "NYKÖPINGS STADS". HÖJDSYSTEM "NYKÖPINGS STADS". FASTIG-
HETSREDOVISNINGEN HÄNFÖR SIG TILL 1979-01-16. L.NR 520/78. Rit av M. L. m.

TECKENFÖRKLARING 975 FASTSTÄLLD GATUHÖJD I ÄLDRE HÖJDSYSTEM

Lars Nettelbladt
LARS NETTELBLADT
STADSENGJÖR

Benny Claesson
BENNY CLAESSON
KARTTEKNIKER

KOMPLETTERAD 1979-11-12. L.NR 447/79.

REV. OCH KOMPL. 1981-03-12

GRÄNSBETECKNINGAR

- STADSPLANEGRÄNS, BELÄGEN 3 METER UTANFÖR PLANOMRÅDET
- GÄLLANDE OMRÅDES- RESP. BESTÄMMESEGRÄNS AVSEDD ATT BEHÅLLAS
- GÄLLANDE OMRÅDES- RESP. BESTÄMMESEGRÄNS AVSEDD ATT UTGÅ
- OMRÅDESGRÄNS
- BESTÄMMESEGRÄNS

OMRÅDESBETECKNINGAR

- ALLMÄN PLATS
- GATA RESP. GATUPLANTERING
- PARK

BYGGNADSKVARTER

- B BOSTÄDER
- C SAMLINGSLOKALER

SPECIALOMRÅDE

- V VATTENOMRÅDE

ÖVRIGA BETECKNINGAR AVSEDDA ATT FASTSTÄLLAS

- MARK SOM INTE FÅR BEBYGGAS
- MARK FÖR UTHUS O DYL.
- MARK FÖR BYGGNAD UNDER GATUPLANET
- MARK TILLGÄNGLIG FÖR ALLMÄN GATUTRAFIK
- LEDNINGSMRÅDE
- GÄLLANDE GATUHÖJD
- GÄLLANDE GATUHÖJD AVSEDD ATT UTGÅ
- GATUHÖJD
- ANTAL VÅNINGAR
- FÖRBUD MOT VINDSINREDNING
- BYGGNADSHÖJD
- LÄGSTA HÖJD FÖR BYGGNADSDDEL
- UTFARTSFÖRBUD, TVÄRSTRECK MARKERAR FÖRBUDETS SLUT

ILLUSTRATION


- ILLUSTRATIONS LINJE

Länsstyrelsen i Södermanlands län
fastställt 4.12.1981 den
stadplan denna karta
avser; betygar Nyköping som ovan.

Enligt uppdrag:
V Andersson

0480-P81-32

NYKÖPING ÖSTER

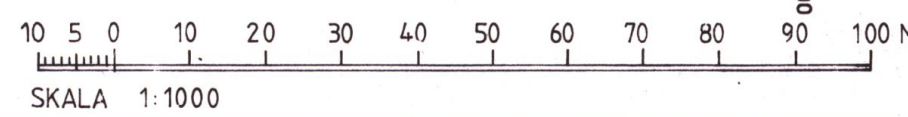

Spl d:nr 31/78