


Förslag till byggnadsplan för Evlinge 1² och 5¹

i Värmdö socken och kommun
av Stockholms län

Upprättat af Värmdö distriktslantmätarekontor år 1926

Gösta Blomdahl

År 1957 den 21 januari fastställdes denna byggnadsplan på öfrö kommunstyrelsens beslut samma dag närvarande utvisat och så enligt 150 § 3 st. byggnadsplanen talan icke fullföljdes mot nämnda beslut, varför det samma omständigt vunnit laga kraft, betygat, Stockholm å landskapsläse som övrigt.
På tingsstens vägnar:
H. Lundgreen

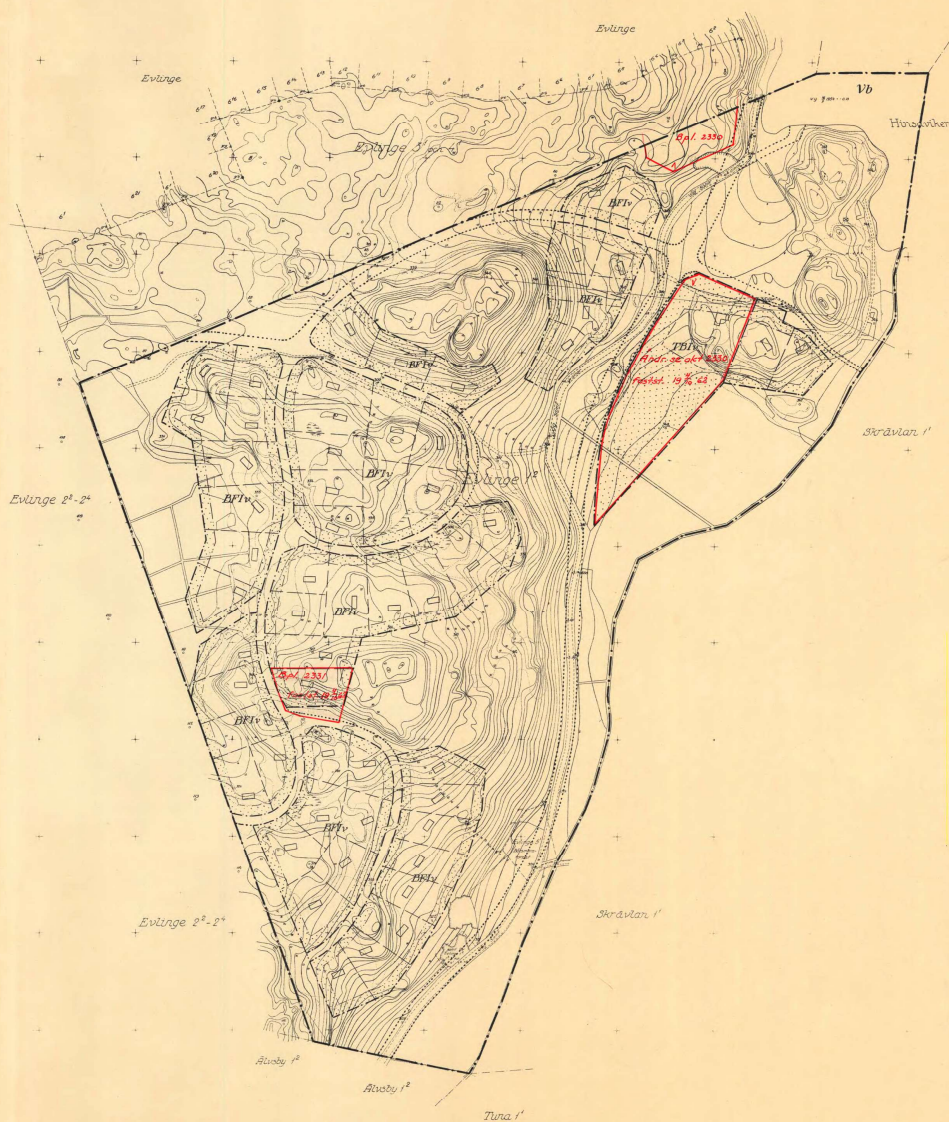

Beteckningar: Grundkarta

- Väg
- Strandlinje
- Bäck
- Odlingsskän
- Nivåkurvor

Beteckningar: Byggnadsplan

- Byggnadsplanegräns
- Allmän plats, vägmärk
- park
- Område för bostadsändamål
- Inbegräddningsområde
- Bestämmelsegräns
- Mark, som icke för bebyggas
- Antal våningar
- jämte inrekl wind
- Föreslagen byggnadsplats
- Gränslinjer, ej avsedda att fastställas

Skala 1:2000

Grundkarta upprättad år 1926 af Värmdö distriktslantmätarekontor.

Gösta Blomdahl
S. Blomdahl

Statens Repetitionskontor 1927
ek. 191/12