

Förslag till ändring av
stadsplanen för del av


VÄNERSBORG

(Del av kv. Rönnen)

Uppgjort i febr. 1950 av

Vieth, Laurin
Stadsarkitekt.

Stadsarkitekt.

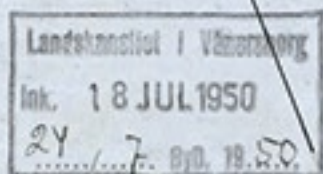

Tillhör byggnadsnämndens beslut
den 30/3 1950, § 62


På byggnadsnämndens vägnar:

Tillhör stadsfullmäktiges beslut
den 13/6 1950, § 149.

På stadsfullmäktiges vägnar:

Max. Selman
Leks.

Leas

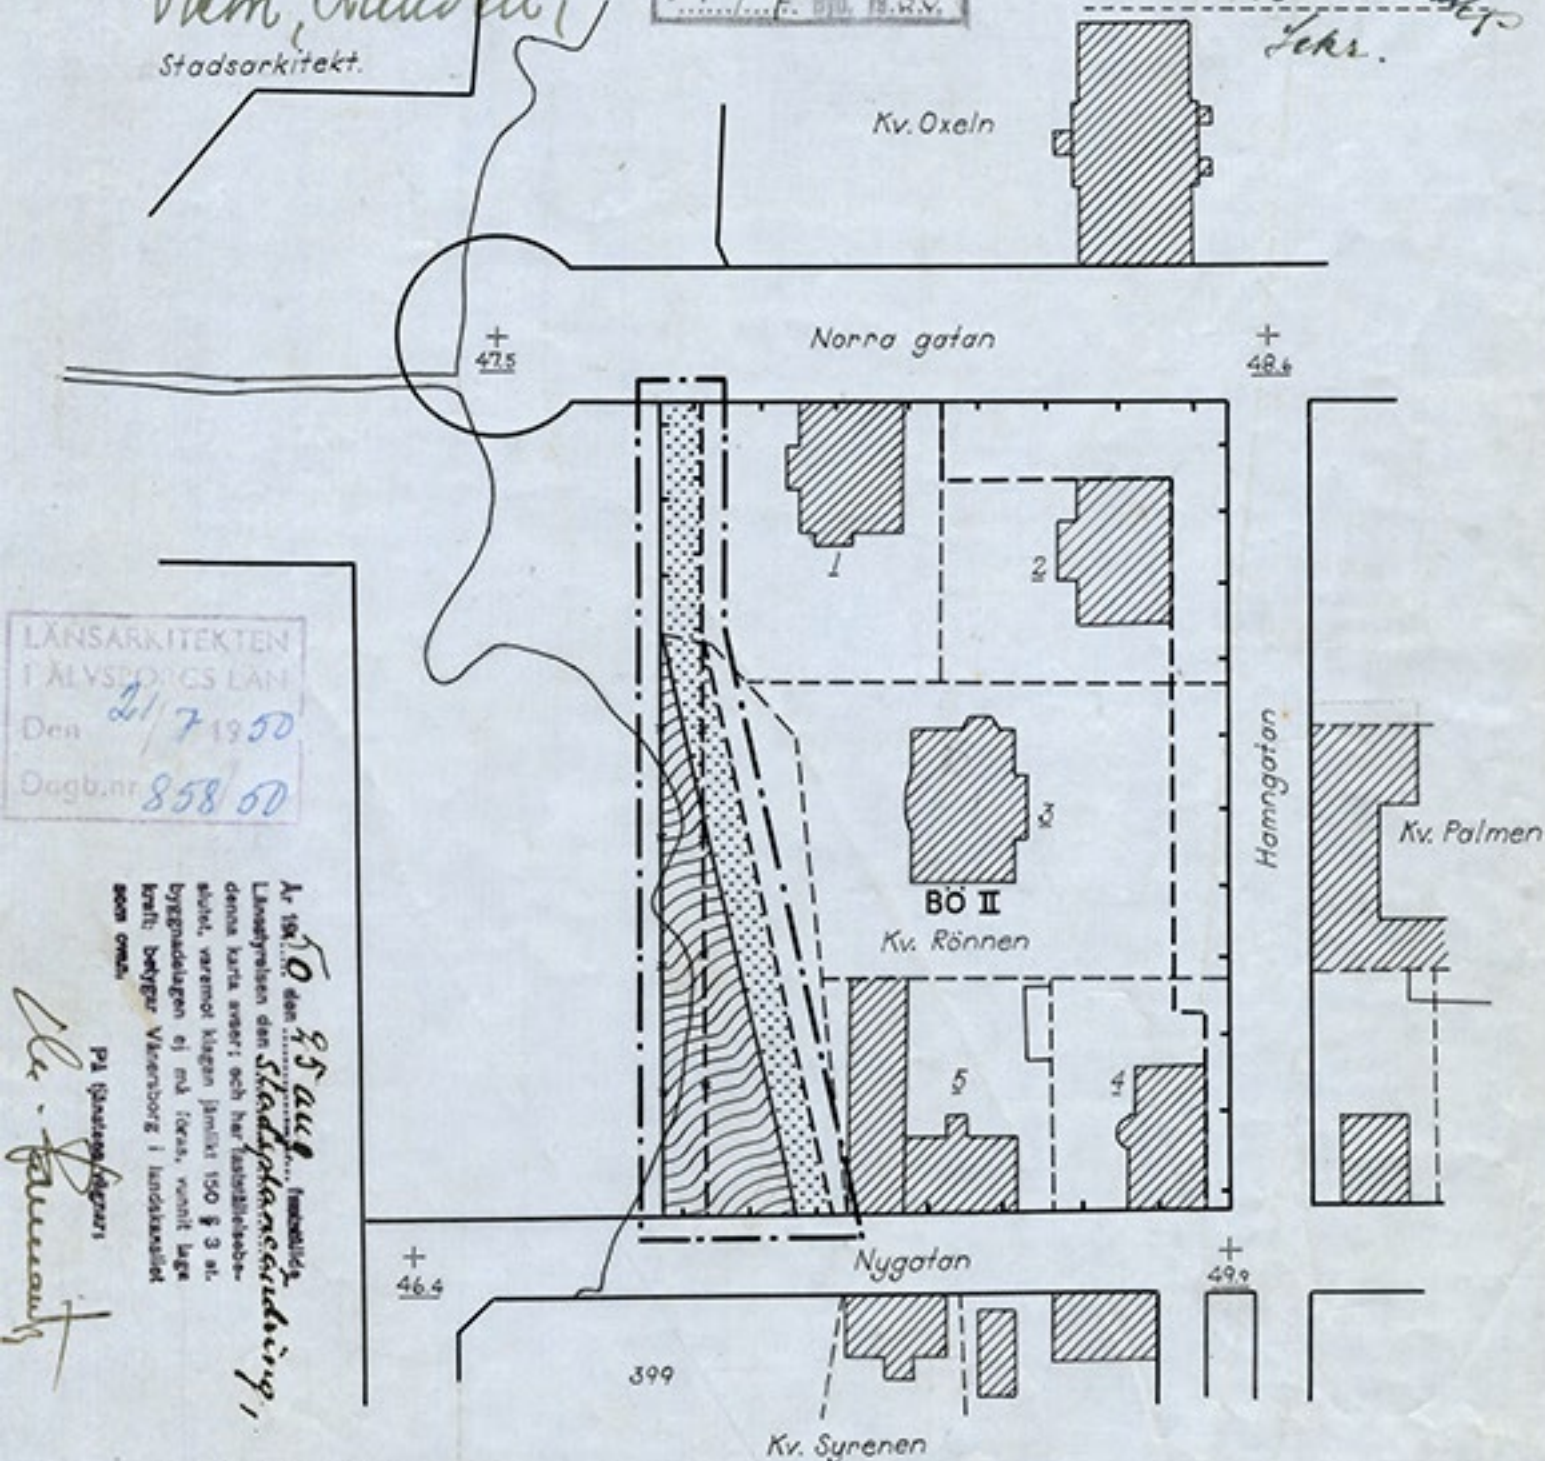

Beteckningar:

- Gränslinje, belägen 3 (tre) m. utanför det område förslaget avser
- Gällande gräns för byggnadskvarter, avsedd att bibehållas.
- *—* Gällande gräns för byggnadskvarter, avsedd att utgå
- Föreslagen gräns för byggnadskvarter
- Gällande gräns för andra områden än byggnadskvarter, avsedd att bibehållas
- *-*- Gällande gräns för andra områden än byggnadskvarter, avsedd att utgå
- Föreslagen gräns för andra områden än byggnadskvarter

 Allmän mark: Park

 Beteckning, vilken hänför sig till stadsplanebestämmelserna

spl 40.

Skala 1:1000.

