


## PLANKARTA

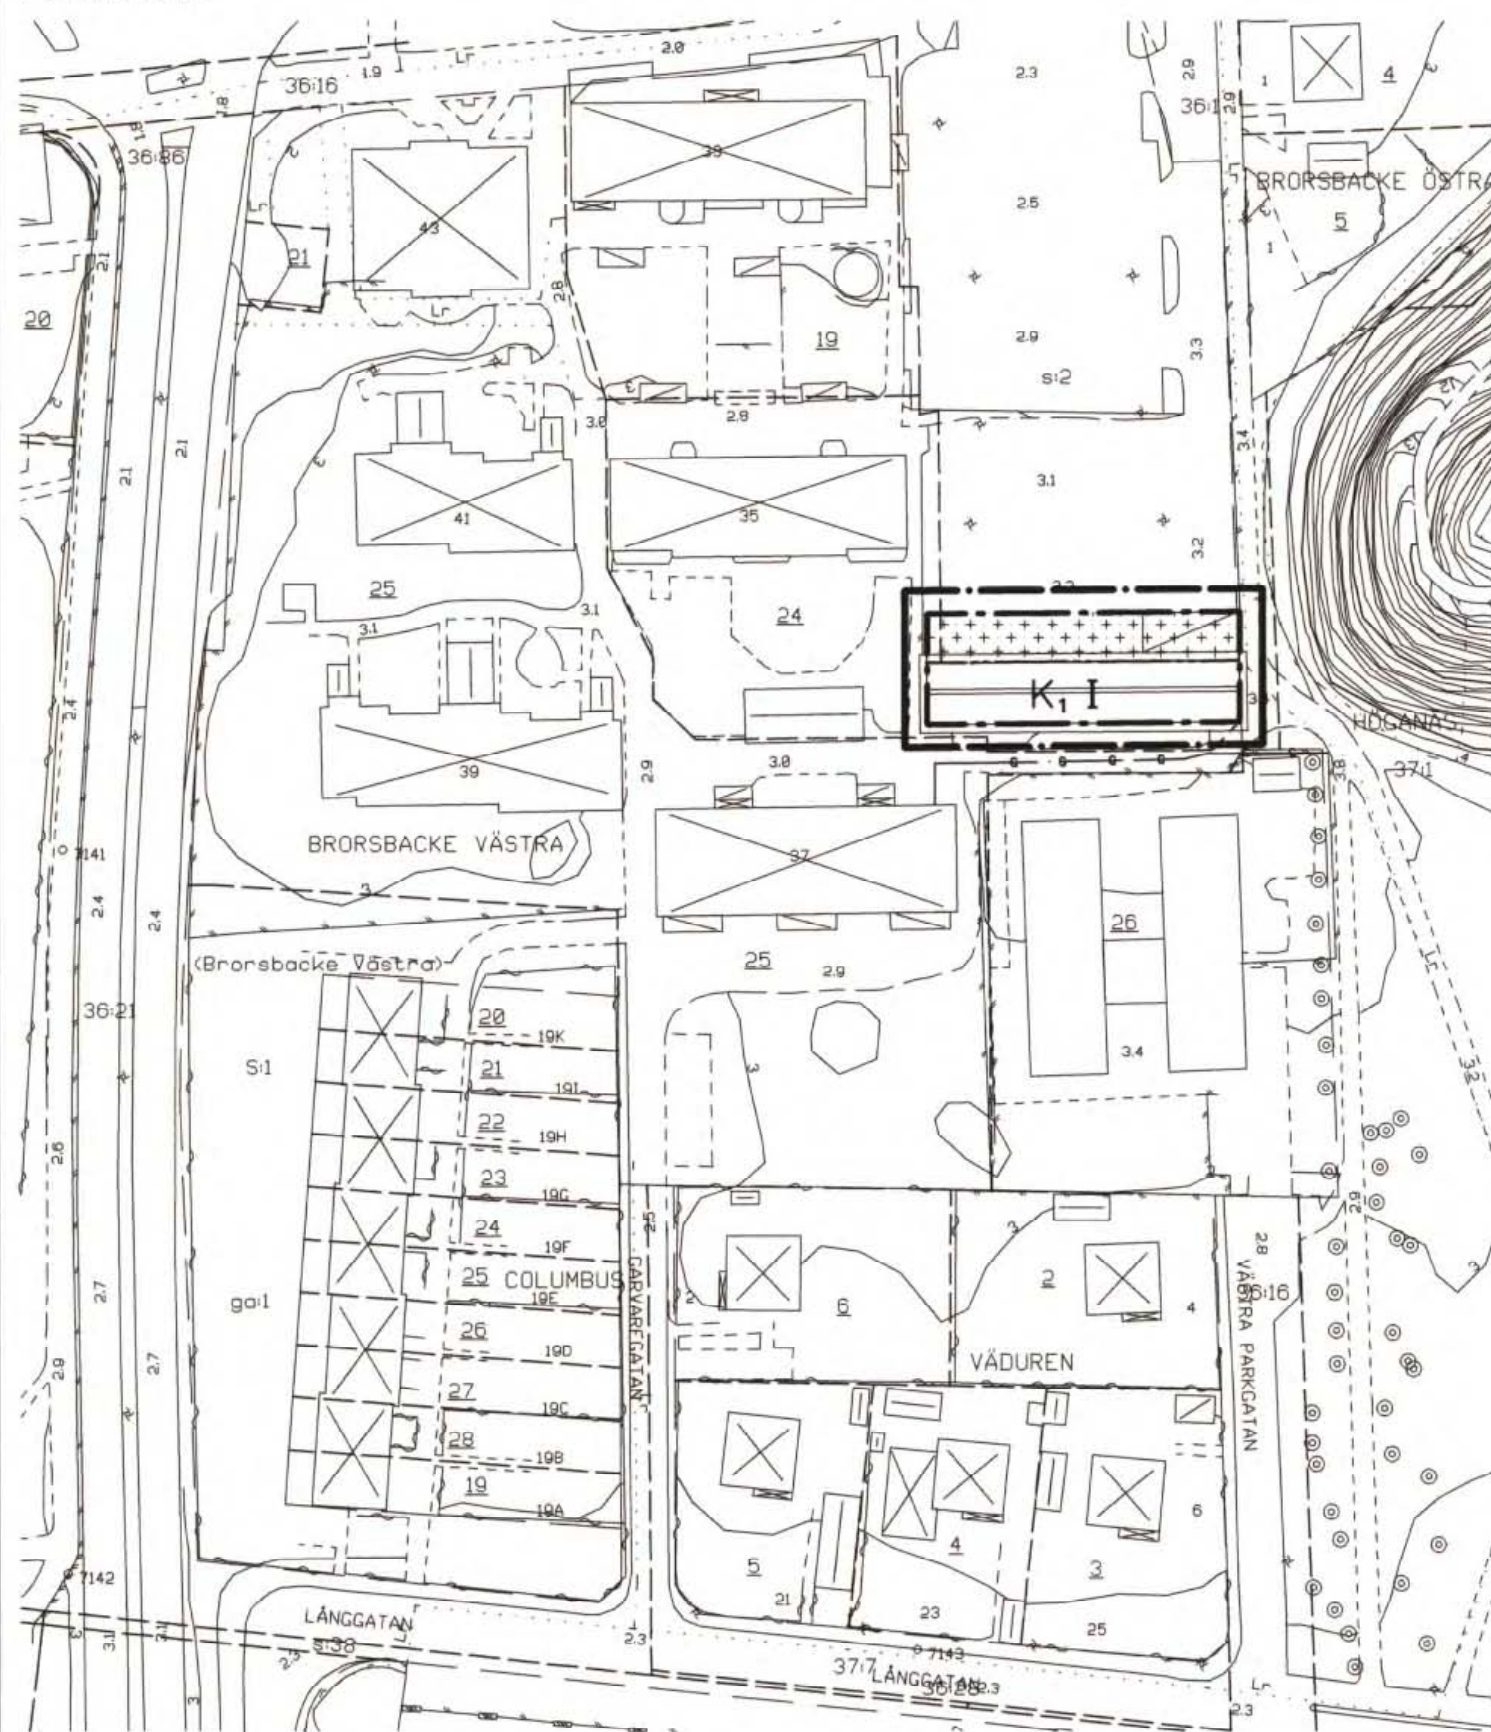

0 25m  
Skala 1:1000

Detaljplan för

## del av BRORSBACKE VÄSTRA i Höganäs

Höganäs kommun, Skåne län  
Upprättad 1997-04-21

*Sören Stenqvist* *Kerstin Nilermark*  
Sören Stenqvist Kerstin Nilermark  
stadsbyggnadschef planarkitekt

Detaljplanen har:  
antagits av BN: 1997-05-20  
vunnit laga kraft: 1997-06-19

### PLANBESTÄMMELSER

Följande bestämmelser gäller inom område med nedanstående beteckningar. Där bestämmelse markerats med \* gäller den hela planområdet. Endast angiven användning eller utformning är tillåten.

### GRÄNSBETECKNINGAR

- Linje på kartan ritad 3 mm utanför planområdets gräns
- Användningsgräns
- Egenskapsgräns

### MARKANVÄNDNING

Kvartersmark

- K<sub>1</sub> Kontor, förråd, transformatorstation

### BEGRÄNSNING AV MARKENS BEBYGGANDE

- Marken får ej bebyggas, dock får skärmtak finnas eller mindre del av huvudbyggnad såsom entréparti

### UTFORMNING

- I Högsta antal våningar, högsta tillåtna byggnadshöjd 3,5 meter

### ADMINISTRATIVA BESTÄMMELSER

- \* Genomförande tiden är 5 år från den dag planen vinner laga kraft
- \* Tomtindelning fastställd 1981-12-21 upphör att gälla inom planområdet

Grundkartan är upprättad i april 1997 av Stadsbyggnadskontoret i Höganäs genom kopiering av digital primärkarta framställd med fotogrammetrisk metod under 1990, flyghöjd 800 m. Fältkomplettering av grundinformation och fastighetsutredning i april 1997.

Skala= 1:1000

Standard 1

Koordinatsystem i plan RT90 5 gon V

Höjdsystem: RH70

Upphovsrätt/kontaktperson: Stadsbyggnadskontoret i Höganäs/Hasse Johansson

Höganäs 1997-04-14

Hasse Johansson

Registrerad 1997-08-22