


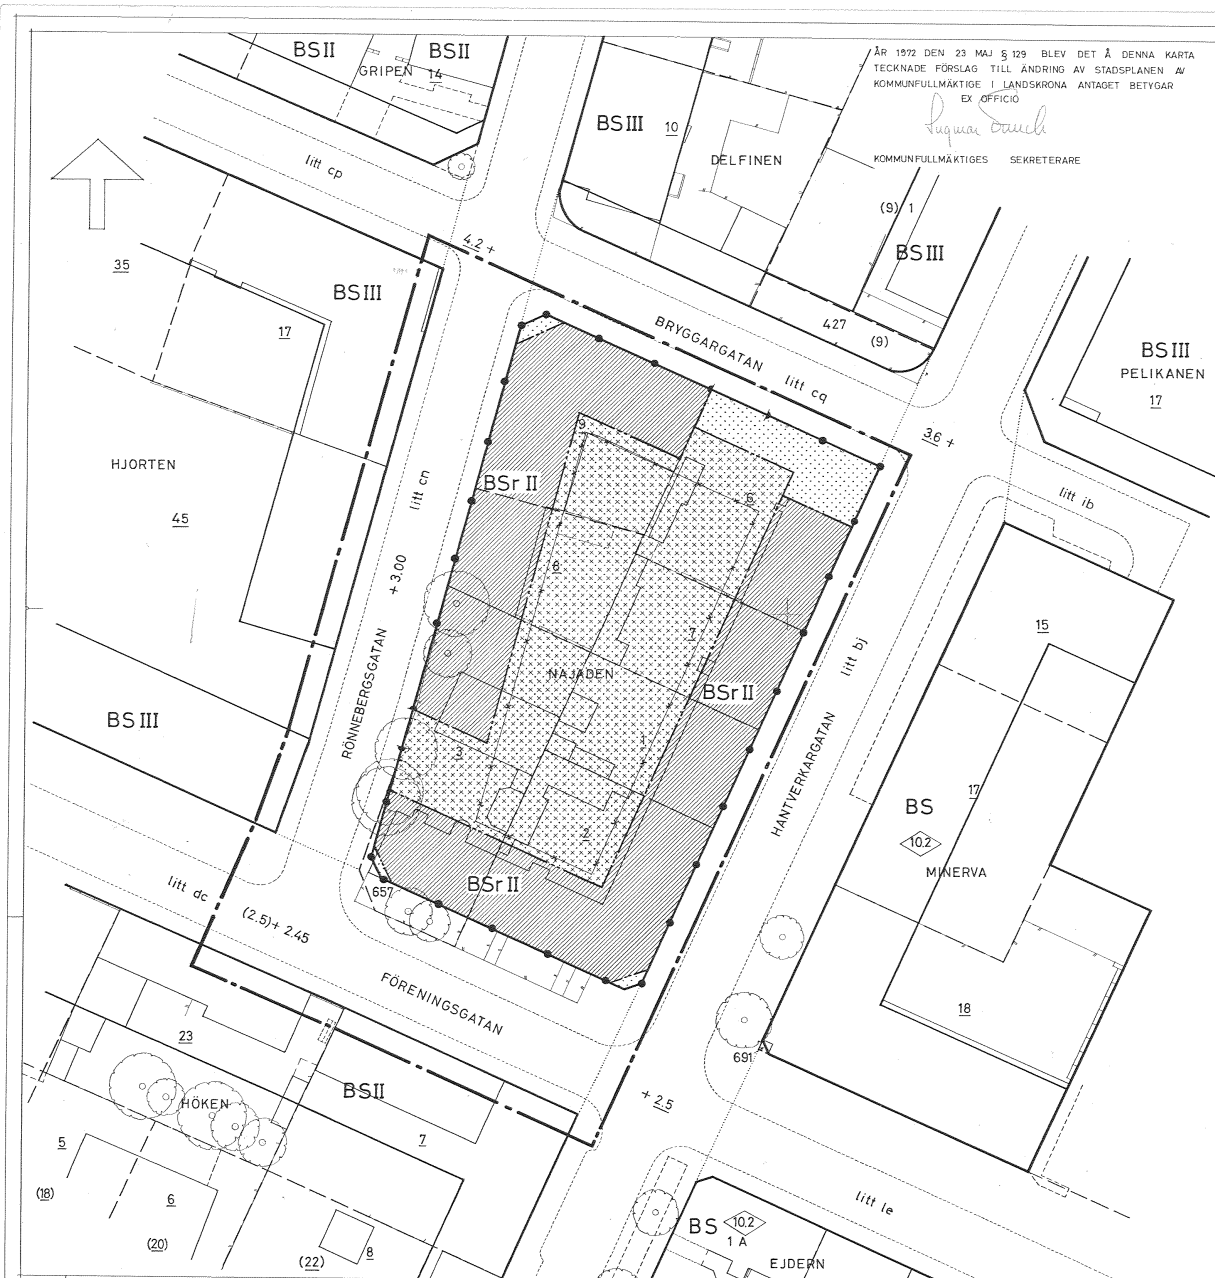

ÅR 1972 DEN 23 MAJ § 129 BLEV DET Å DENNA KARTA
TECKNADE FÖRSLAG TILL ÄNDRING AV STADSPLANEN Å
KOMMUNFULLMÄKTIGT I LANDSKRONA ANTAGET BETYGAR
EX OFFICIO

KOMMUNFULLMÄKTIGES SEKRETERARE

FÖRSLAG TILL ÄNDRING AV STADSPLAN FÖR KVARTERET NAJADEN I LANDSKRONA

UPPRÄTTAT PÅ STADSARKITEKTKONTORET
LANDSKRONA I DECEMBER 1971

Gunnar Linder
STADSARKITEKT

P. O. Blom
STADSPLANEARKITEKT

GRUNDKARTANS RIKTIGHET BESTYRKES

P. O. Blom
STADSSINGENJÖR

GRUNDKARTAN UPPRÄTTAD VID
STADSSINGENJÖRSKONTORET, LANDSKRONA

LÄNSSTYRELSEN
Malmöhus län

Genom beslut 1972-11-07
vilket på grund av skogsände i 150 § tredje stycket
byggnadslagen varit tagt, kraft, har länsstyrelsen fast-
ställt det på denna karta avsett, förslag till
ändring av stadsplan

betygar
Robert Sjö *upptecknat*
Utan avgift

BETECKNINGAR:

- FASTIGHETSGRÄNS
- 2 FASTIGHETSBEDECKNING
- NIVÅKURVA
- BEFINTLIG BYGGNAD
- STAKET
- STENMUR
- TRÄD
- PUNKT I RUTNÄT
- STADSPLANEGRÄNS BELÄGEN 3 METER UTFÖR DET
OMRÅDE FÖRSLAGET AVSER
- GÄLLANDE OMRÅDESGRÄNS
- GÄLLANDE BESTÄMMELESGRÄNS
- GÄLLANDE OMRÅDE- OCH BESTÄMMELESGRÄNS AVSEDD
ATT UTGÅ
- BESTÄMMELESGRÄNS
- FÖRBUD MOT KÖRBAR UTFART OCH INFART
- ALLMÄN PLATS, GATA ELLER TORG
- BSr OMRÅDE FÖR BOSTADSÄNDAMÅL SAMMANBYGGDA HUS,
KEDJEHUS
- MARK DÄR GARAGE I BEGRÄNSAD OMFATTNING FÅR UPPFÖRAS
- MARK SOM ICKE FÅR BEBYGGAS
- II ANTAL VÅNINGAR
- + (0.0) GÄLLANDE GATUHÖJD AVSEDD ATT UTGÅ
- + 0.0 FÖRESLAGEN GATUHÖJD

10 5 0 10 20 30
SKALA 1:400

STADSSINGENJÖRSKONTORET
Arkivnummer
1350
LANDSKRONA