

22-67

UPPRÄTTAT I JANUA




BJÖRN CEDERSTRÖM
ARKITEKT SAR

denna karta
Att förestående handling är
i överensstämmelse med Prö-
tuna byggnadsnämnds beslut
den 9.10 1969 betygar
byggnadsnämndens ordf.

SKALA 1:2000

20 0 50 100 150 200 M

Reviderat i enlighet med byggnadsnämndens
beslut den 14.3.1968, § 64 samt 10.7.1969

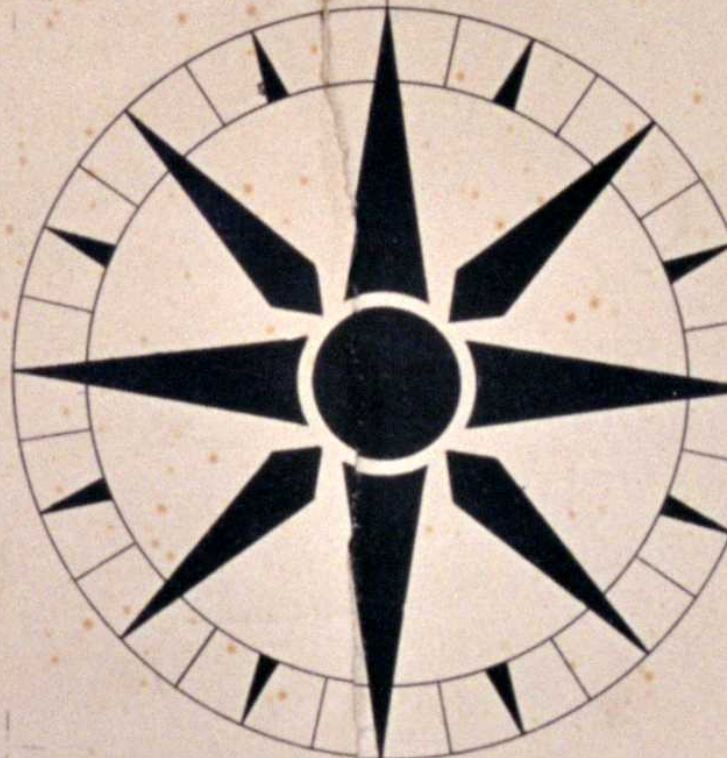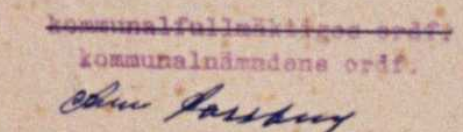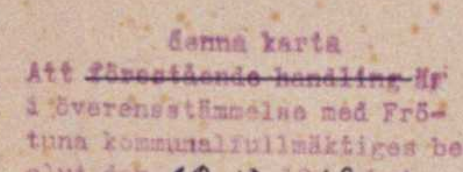

ENLIGT LÄNSSTYRELSENS
BESLUT DEN 6 APRIL 1972:

— GRÅNS FÖR OMRÅDE, SOM UNDA-
TAGITS FRÅN FASTSTÄLLELSE

— GRÅNS FÖR OMRÅDE, INOM VILKET
BYGGNADSFÖRBUDET JML 110 § 2:a ST
BL. FÖRORDNATS

BETECKNINGAR

II	BYGGNADSPLANERANS
I	OMRÅDESGRANS
II	OMRÅDESGRANS MED UTARTSFÖRBU
II	BESTÄMMELEGRANS
II	GRANSLINJER OCH ÅSVEDDA ÅT FASTSTÄLLAS
II	ANTAL VÅNINGAR
P	PARKERING
	ALLMAN PLATS, VÄGMARK
	ALLMAN PLATS, PARKMARK
BF	OMRÅDE FÖR BOSTADSDANÄMÅL, FRISTÄENDE HUS
BFS	OMRÅDE FÖR BOSTADSDANÄMÅL, FRISTÄENDE HUS I TOMTGÅRNS
B	OMRÅDE FÖR JORDBODANÄMÅL
Bh	OMRÅDE FÖR SMÅBÅSTAMN
R	OMRÅDE FÖR IDROTTSDANÄMÅL, SIMBASSANG, KLUBBHUS O. DYL.
Sw	OMRÅDE FÖR VATTENTAKT
	VATTENOMRÅDE
Vz	VATTENOMRÅDE FÖR FÄR ÖVERGYEGNAS MED DRYGGOR, BÄTHUS O. D.
	MARK SOM EJ FÄR BEBYGGAS
Im	OMRÅDE FÖR MOTORFARTSRÄTTIGHET
	MARK FÖR TRAFIK I ETT ENDRE PLAN
	GÄNG- OCH CYKELVÄG

GRUNDKARTAN UPPRÄTTAD ÅREN 1966-67 AV INGENJÖRSBYRÅN VIAK AB,
VÄLLINGBY, GENOM LANTMÄTARE E. REHNLUND.

Försiktig retusch av detaljer på grundkartan har måst göras inom vissa delar av vägområde för att tydligt kunna illustrera planförslaget.

Ar 19.7.22 den 6-4
fäststället denna ledning av sladdarna byggades
på rätt fäststället beslut samma dag näm-
nades. Länshuset i Stockholm län som en
PS länens vägar

22-47