

30.7.43/69

Förslag till ändring av stadsplan för KV GÖKEN OCH SÅGEN PERSTORPS KÖPING Kristianstads län Upprättat i september 1968

G. Hergert

G. BERGENUDD ARKITEKT SAR Tillhör fullmäktiges beslut den 25/2 1969 § 13, bestyrkes:

BETECKNINGAR

Grundkarta:

- Fastighetsgräns
- Gräns mellan ägoslag
- Stenmur resp. stödmur
- Staket resp. kraftledningstads län beslut den 1 augusti 1969.
- Bäck, dike
- Väg resp. stig
- Huvudbyggnad resp. uthus
- Nivåkurvor
- Stadsplanekarta:
- Stadsplanegräns
- Gällande områdesgräns avsedd att bibehållas
- Föreslagen områdesgräns
- Gällande bestämmelsegräns avsedd att bibehållas
- Föreslagen bestämmelsegräns
- Gällande stadsplanelinjer avsedda att utgå
- Parkgräns resp. illustrationlinje ej avsedda att fastställas
- Park
- Område för bostadsändamål
- Område för bostadsändamål jämte ev. småindustriänd.
- Område för garageändamål
- Mark som icke får bebyggas
- Byggnadssätt resp. antal våningar
- Mark tillgänglig för underjordiska ledningar

Stadsplanekarta:

Stadsplanegräns

Gällande områdesgräns

Föreslagen områdesgräns

Gällande bestämmelsegräns

Föreslagen bestämmelsegräns

Gällande stadsplanelinjer

Parkgräns resp. illustrationlinje

Park

Område för bostadsändamål

Område för bostadsändamål jämte ev. småindustriänd.

Område för garageändamål

Mark som icke får bebyggas

Byggnadssätt resp. antal våningar

Mark tillgänglig för underjordiska ledningar


FÖ II

U

10 0 10 20 30 40 50

100 150m

Skala 1:2000.

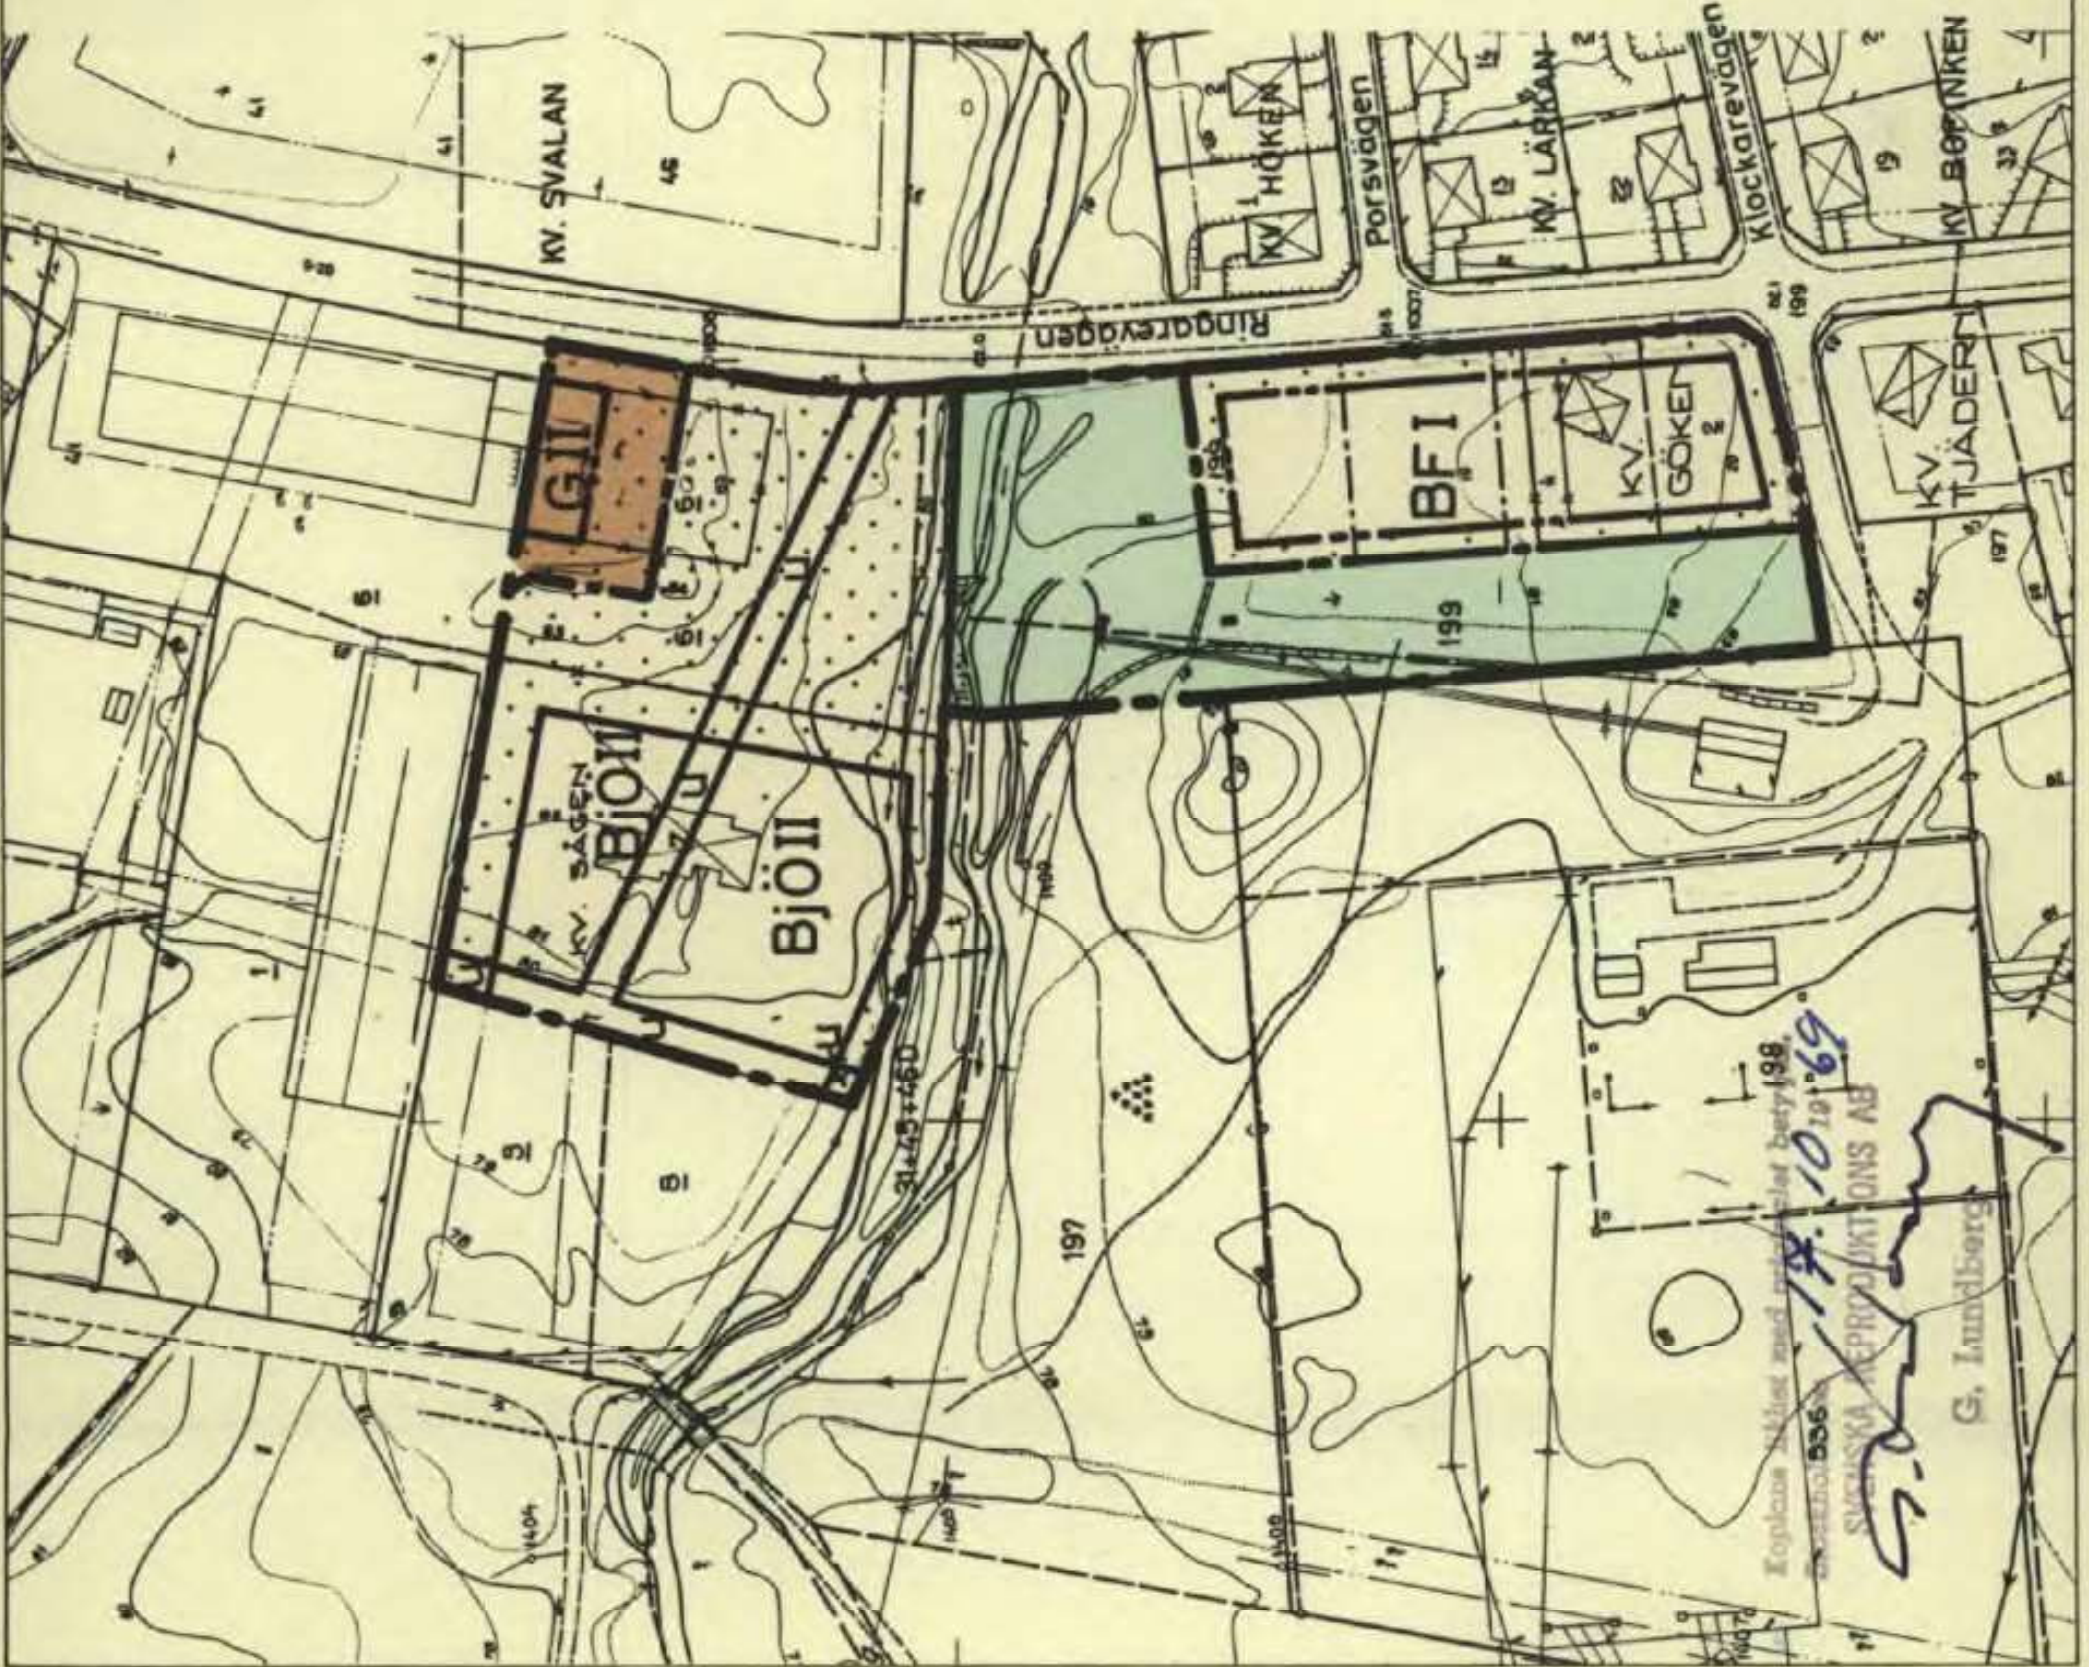

ad. P. Berg

V. ordföranden N:r IIIGL-26-69

Tillhör länsty-

Staket resp. kraftledningstads län beslut den 1 augusti 1969.

Bäck, dike

Väg resp. stig

Huvudbyggnad resp. uthus

Nivåkurvor

Stadsplanekarta:

Stadsplanegräns

Gällande områdesgräns avsedd att bibehållas

Föreslagen områdesgräns

Gällande bestämmelsegräns avsedd att bibehållas

Föreslagen bestämmelsegräns

Gällande stadsplanelinjer avsedda att utgå

Parkgräns resp. illustrationlinje ej avsedda att fastställas

Park

Område för bostadsändamål

Område för bostadsändamål jämte ev. småindustriänd.

Område för garageändamål

Mark som icke får bebyggas

Byggnadssätt resp. antal våningar

Mark tillgänglig för underjordiska ledningar

FÖ II

U

10 0 10 20 30 40 50

100 150m

Skala 1:2000.