

Förslag till byggnadsplan över fastigheten **Stavsnäs 1411**

i Djurö socken och kommun
av Stockholms län;
Upprättad år 1961 av:

Torsten Högguist.
Lantmätare.

NYA PLANBESTÄMMELSER
FASTSTÄLLES AV LÄNSSTYRELSEN
DEN 7/6 1988

Tillhör Djurö kommunalfullmäktiges
beslut den 9/12 1961 § 73.

Djurö Kommunalfullmäktige

Evi Jansson
7 maj

Ar 962 den 7 maj fastställdes denna
ändring av byggnadsplan på sätt länsstyrelsens beslut samma dag
närmare utvisat och må enligt 150 § 3 st. byggnadslagen talan icke
fullföljas mot nämnda beslut, varför detsamma omedelbart vunnit
laga kraft, betygar, Stockholm å landskansliet som ovan.

På tjänstens vägnar:


BO LJUNGBERG

Vidimeras i tjänsten:
Ingvald Ljunberg

PLANERINGSKONTORET

Beteckningar

-  Nivåkurvor
-  Strandkontur
-  Väg
-  702 Polygonpunkt
-  1411 Fastighetsbeteckning
-  Byggnadsplanegräns
-  Områdesgräns
-  Bestämelsegräns
-  B Mark avsedd för bostadsändamål
-  Mark som ej får bebyggas
-  Mark som kan få bebyggas med sjöbodar eller dylikt
-  Allmän plats, park och väg
-  VbVz Vattenområde
-  I Antal våningar
-  Föreslagen gräns
-  Bp Mark avsedd för båtplats

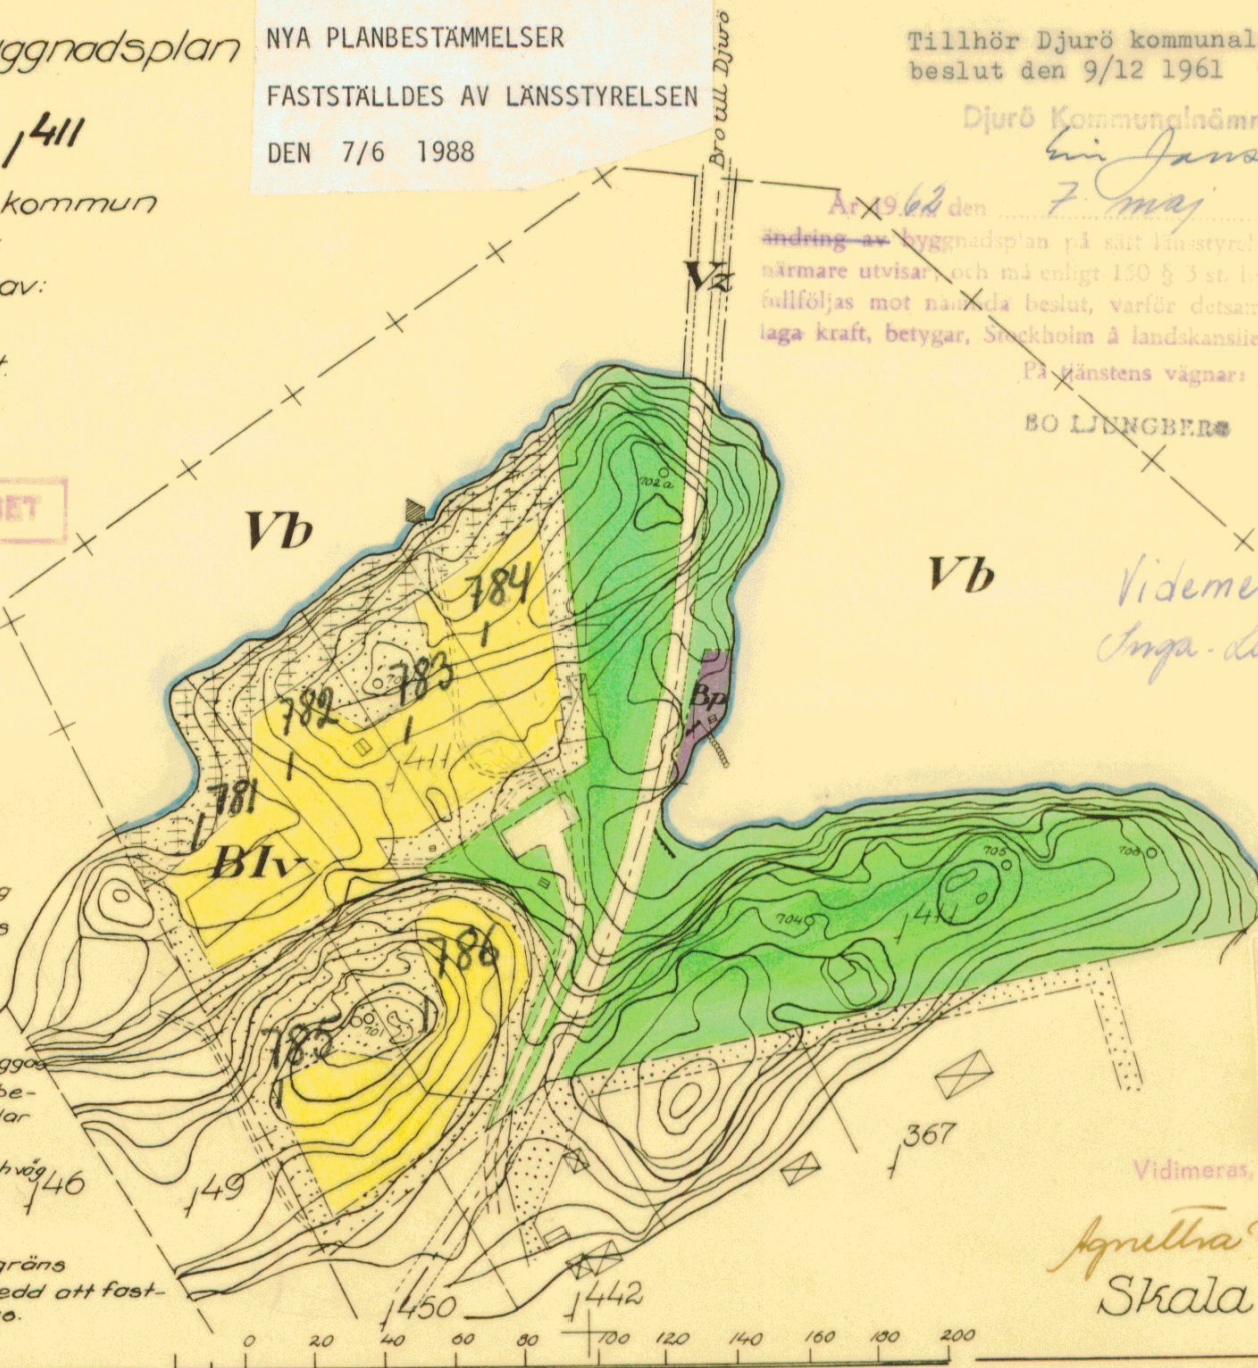

Vidimeras, ex officio:

Agnetha Björkman
Skala 1:2000.