


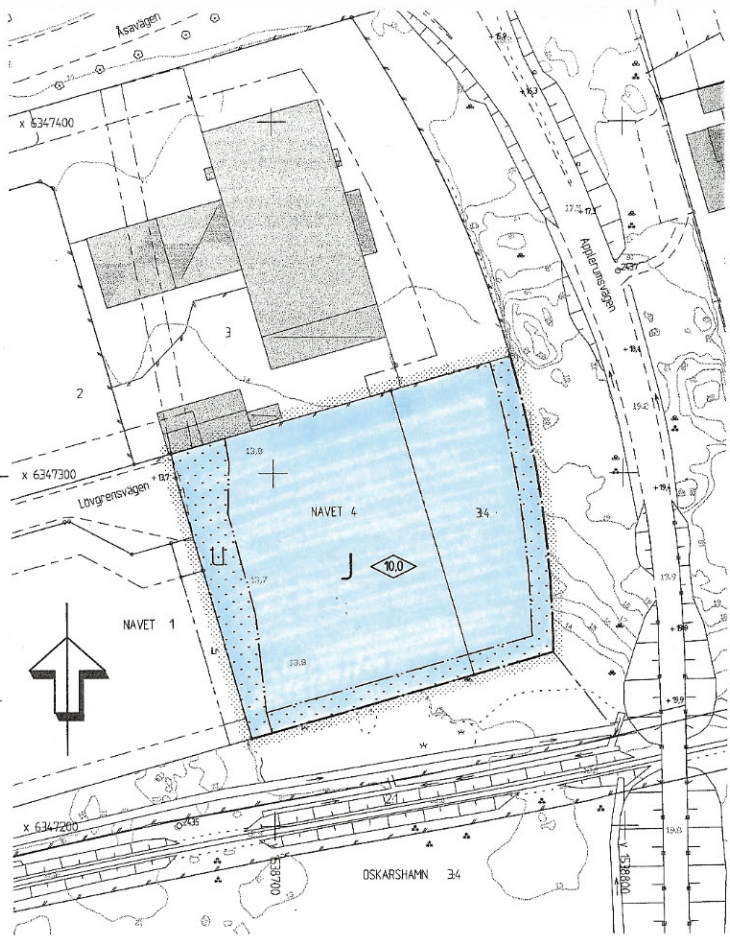

PLANBESTÄMMELSER

Följande gäller inom områden med nedanstående beteckningar.
Endast angiven användning och utformning är tillåten.

GRÄNSBETECKNINGAR

- Planområdesgräns, gränsen ligger i rastrets innerkant
- Användningsgräns
- Egenskapsgräns

MARKANVÄNDNING

Kvartermark

-  Industri

BEGRÄNSNINGAR AV MARKENS BEBYGGANDE

-  Marken får inte bebyggas
- u Marken skall vara tillgänglig för allmänna underjordiska ledningar

UTFORMNING

-  Högsta byggnadshöjd 10 meter

ADMINISTRATIV BESTÄMMELSE

Planens genomförandelid slutar 5 år efter det att planen vunnit laga kraft

UPPLYSNINGAR

- Till planen hör förutom denna plankarta med bestämmelser
 - Planbeskrivning
 - Genomförandebeskrivning
- Samrådsbeslut BN 2005-05-18
- Anfagen BN 2005-08-17
- Laga kraft 2005-09-22

Detalplan för NAVET 4 m.fl. fastigheter

Västra industriområdet, Centralorten
Oskarshamns kommun

Upprättad på Stadsbyggnadskontorets planavdelning april 2005


Lars Dahlberg
Stadsarkitekt


Bo Johansson
Planeringsjur

GRUNDKARTA HILL

Detalplan för
Navet 4 m.fl. fastigheter
Centralorten, Oskarshamns kommun

Beteckningar till grundkarta: se särskild bilaga
Koordinatsystem i plan: 25 Gon V 1936/1966
Koordinatsystem i höjd: Rh 1970/1981
Måtklass II

Lägesangivning: Registerkarta blad 0569747

Grundkarta upprättad på Stadsbyggnadskontoret
Kart&Gis 2005-02-16

Göran Johansson
Målningschef

0 10 20 30 40 50 60 70 80 m
Skala 1:1000

A 4962