


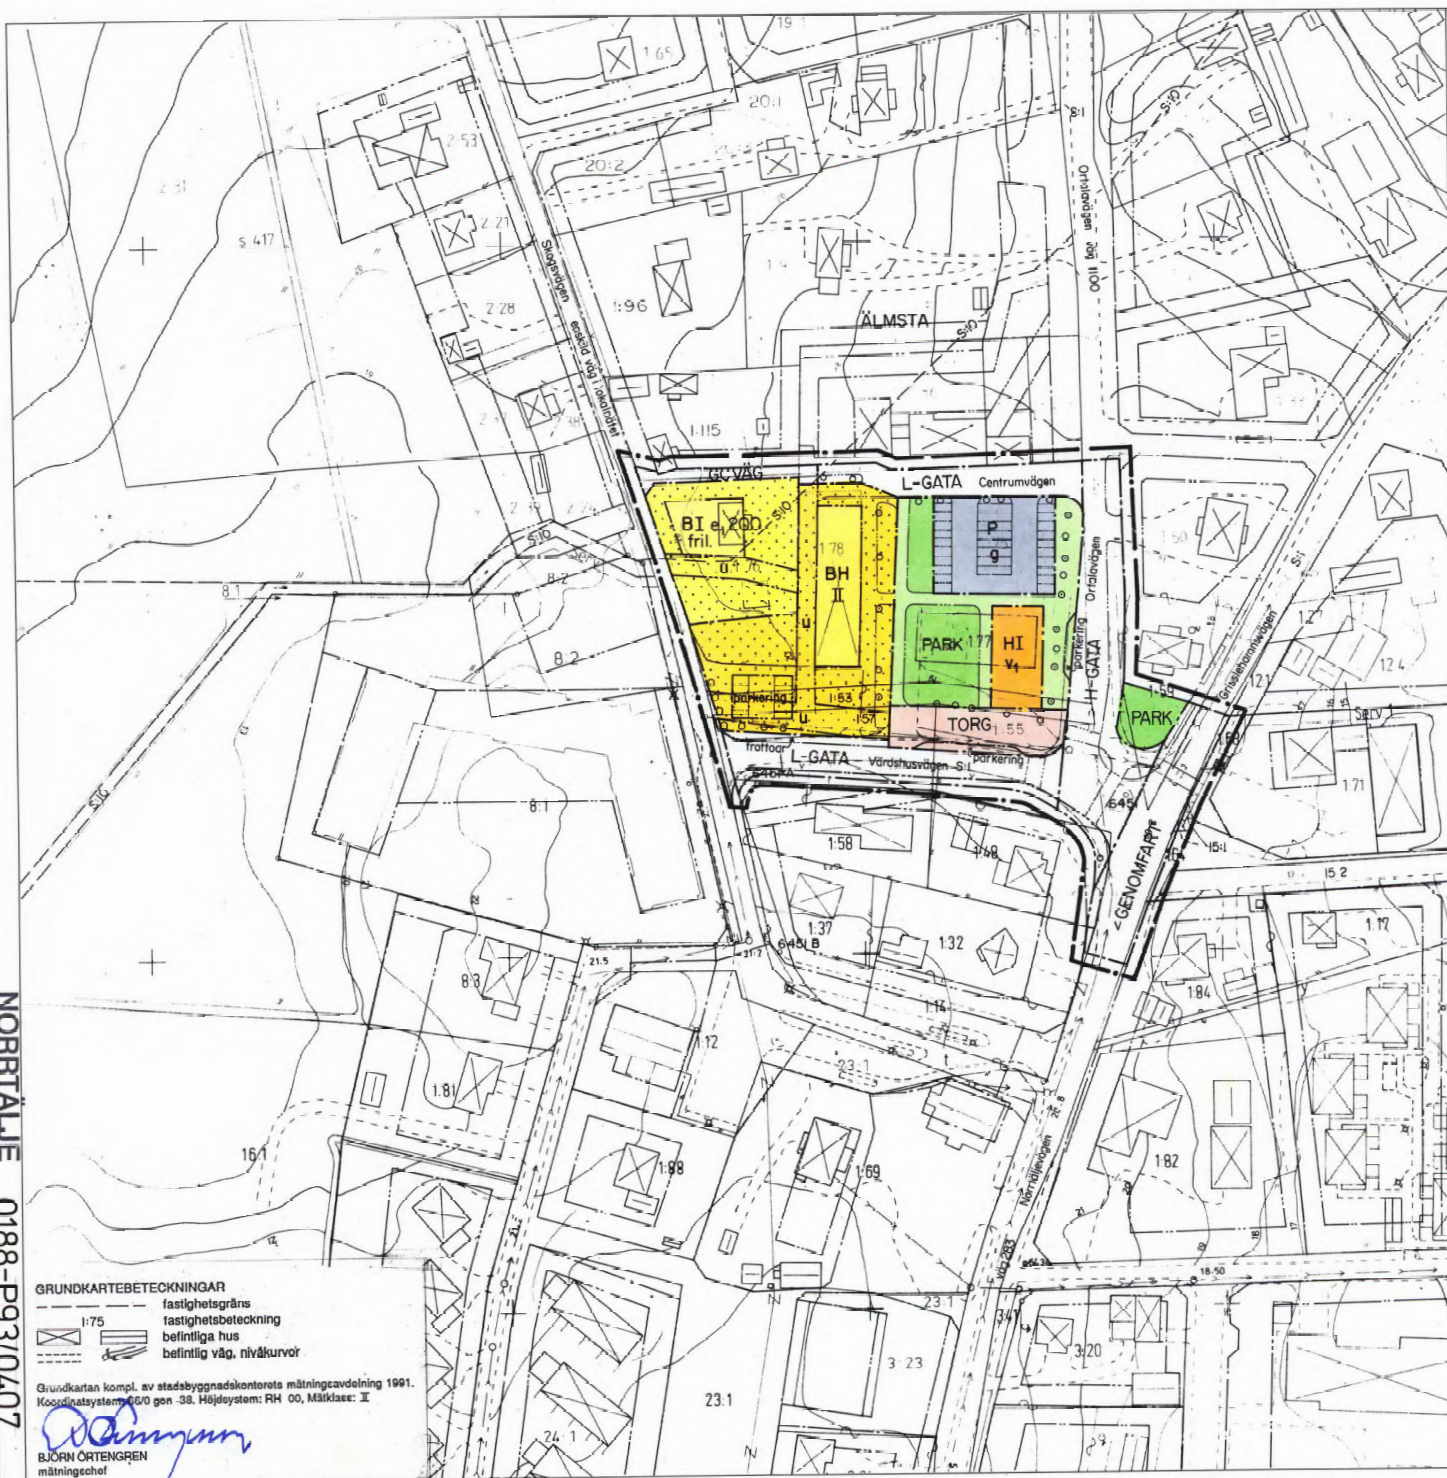

GRUNDKARTEBETECKNINGAR

1:75 fastighetsgräns
fastighetsbeteckning
befintliga hus
befintlig väg, nivåkurvor

Grundkartan kompl. av stadsbyggnadskontorets mätningsskildning 1991.
Koordinatsystem: 66/0 gen -38. Höjdsystem: RH 00, Måtklass: II

BJÖRN ÖRTENGREN
mätningsschef

NORRTÄLJE KOMMUN



Detaljplan för
del av ÅLMSTA 1:75 mfl fastigheter
i Vaddö församling.

Samrådsförslag 1991-05-22
Utställningsförslag 1992-03-30 tillhör rev. 1992-08-13

Ingeger Stråle
INGEMAR STRÅLE
planchef

PLANKARTA

Till plankartan hör:
- planbeskrivning
- genomförandebeskrivning

Detaljplanen
godkänd av BN 1992-08-27, §304
anlagd av KF 1992-10-26, §220
fastställd av 1 st 1993-02-05
regeringsbeslut 1993-04-07
laga kraft 1993-04-07

PLANBESTÄMMELSER

Följande gäller inom områden med nedanstående beteckningar. Bestämmelser utan beteckning gäller för hela planområdet. Endast angiven användning är tillåten.

GRÄNSBETECKNINGAR

gräns 3 m utanför planområdet
användningsgräns
egenskapsgräns

MARKANVÄNDNING

Allmän plats
H-GATA gata som ingår i huvudnätet
L-GATA gata som ingår i lokalnätet
PARK anlagd park
TORG torghandel
GENOMFART genomfartstrafik
GCVÄG gång, och cykelväg

Kvartersmark

B bostäder
BH bostäder med handel i bottenvåningen
H handel
P parkering

UTFORMNING AV ALLMÄNNA PLATSER

trottoar trottoar skall finnas
parkering parkering

UTNYTTJANDEGRAD

0,1000 största byggnadsarea i m² ovan mark

BEGRÄNSNINGAR AV MARKENS BEBYGGANDE

marken får inte bebyggas
marken skall vara tillgänglig för gemensamhetsanläggning
marken skall vara tillgänglig för allmänna underjordiska ledningar

MARKENS ANORDNANDE

parkering parkeringsplats skall finnas

Utformning

I högsta antal våningar
frl. endast friliggande hus
v1 vind får inte invedas

ADMINISTRATIVA BESTÄMMELSER

Genomförandetiden är fem år från den dag planen vinner laga kraft.
Kommunen är inte huvudman för de allmänna platserna.

ILLUSTRATIONER

illustrationslinje

SKALA 1:1000

0 50 100 m