


FÖRSLAG TILL ÄNDRING AV STADSPLAN FÖR DEL AV STADSÄGA 1497 I KLIPPANS KÖPING, KRISTIANSTADS LÄN

UPPRÄTTAT AV KOMMUNERNAS KONSULTBYRÅ - LBF
KRISTIANSTAD I APRIL 1970

Johan Mogensen
JOHAN MOGENSEN
ARKITEKT SÄR

NR 11161 01 70. TILLHÖR LÄNSSTYRELSENS
KRISTIANSTADS LÄN BESLUT DEN 18
MAJ 1971.
PÅ TJANSTENS VÄGNAR

M. SJÖBORG

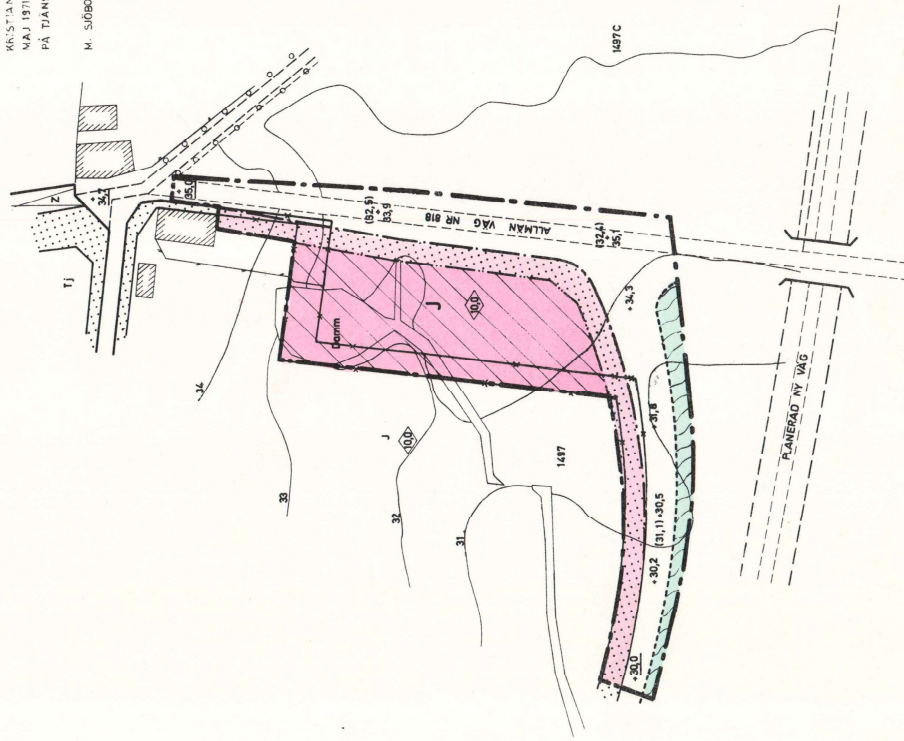

- STADSPLANKARTANS BETECKNINGAR:
- GRÄNSBETECKNINGAR
 - STADSPLANEGRÄNS
 - GÄLLANDE OMRÅDESGRÄNS
 - GÄLLANDE BESTÄMMELSEGRÄNS
 - GÄLLANDE OMRÅDESGRÄNS
 - GÄLLANDE BESTÄMMELSEGRÄNS
 - GRÄNSLINJER EJ AVSEDDA ATT FASTSTÄLLAS
 - OMRÅDESBETECKNINGAR
 - ALLMAN PLATS
 - GATA ELLER TORG
 - PARK ELLER PLANTERING
 - BYGGNADSKVARTER
 - OMRÅDE FÖR INDUSTRIÄNDAMÅL
 - ÖVRIGA BETECKNINGAR
 - MARK SOM ICKE FÅR BEBYGGAS
 - GÄLLANDE GATUHÖJD
 - GÄLLANDE GATUHÖJD
 - FÖRSLAGEN GATUHÖJD
 - BYGGNADSHÖJD

TILLHÖR KOMMUNFULLMÄKTIGES I KLIPPANS KÖPING
BESLUT DEN 25 AUGUSTI 1970, § 92, BETYGAR:

Obekvärt
BOKSVIS
FÖR
ORDF.

SKALA 1:2000
0 50 100 150 200M

G. Lundberg
G. Lundberg