

1683k
St 87
L22b

Förslag till ändring och utvidgning av stadsplan för del av KV. MODE M.M. i Skövde stad

upprättat den 1 november 1952 av

Erik Darin
Stadsingenjör

Tillhör stadsfullmäktiges i Skövde
protokoll den 26 januari 1953, § 2;
betygar:

Ex officio:
Stadsfullmäktiges sekreterare


- +— Stadsplanegräns
- Gällande områdesgräns
- *—* Gällande områdesgräns avsedd att utgå
- - - Områdesgräns
- - - Bestämelsegräns
- Parkgräns ej avsedd att fastställas

- [] Allmän plats gata
- [] Allmän plats park
- [Il] Mark för småindustriändamål
- [St] Mark för transformatorstation
- [Sh] Säkerhetsområden för högspänningsledning
- [] Mark som icke får bebyggas

- +0.0 Gällande gatuhöjd
- (+0.0) Gällande gatuhöjd avsedd att utgå
- 0.0 Gatuhöjd
- [0.0] Byggnadshöjd

- Befintlig ägogräns
- ~ Nivåkurvor
- 1744 1 Ägobeteckning
- [] Befintlig byggnad
- Enligt länsstyrelsens beslut
undantaget från fastställelse

Genom Länsstyrelsen beslut den
9 februari 1954 fastställas länsstyrelsen i
Skövde län & denna karta är tillägg-
gjord till stadsplan. Betygar:
Nils Karlberg

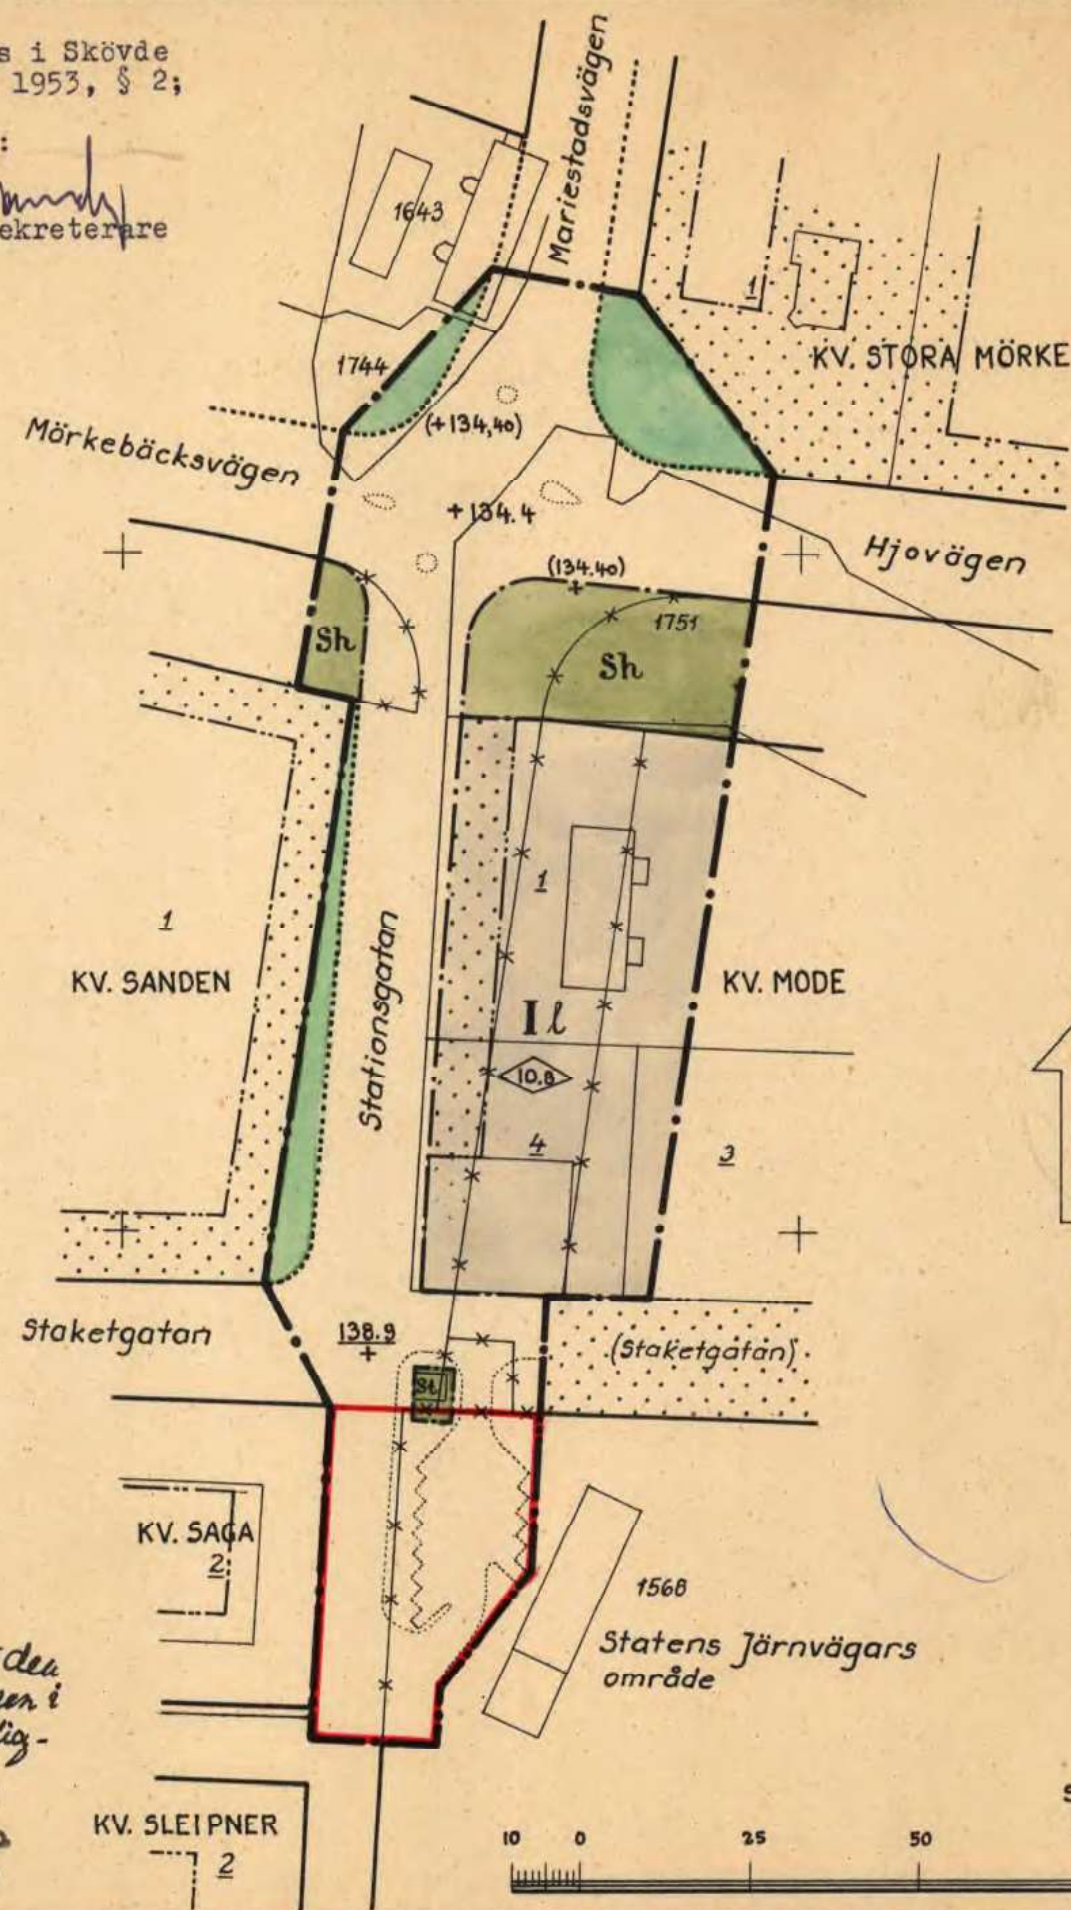

Skala 1:1000
10 0 25 50 75 100 M.